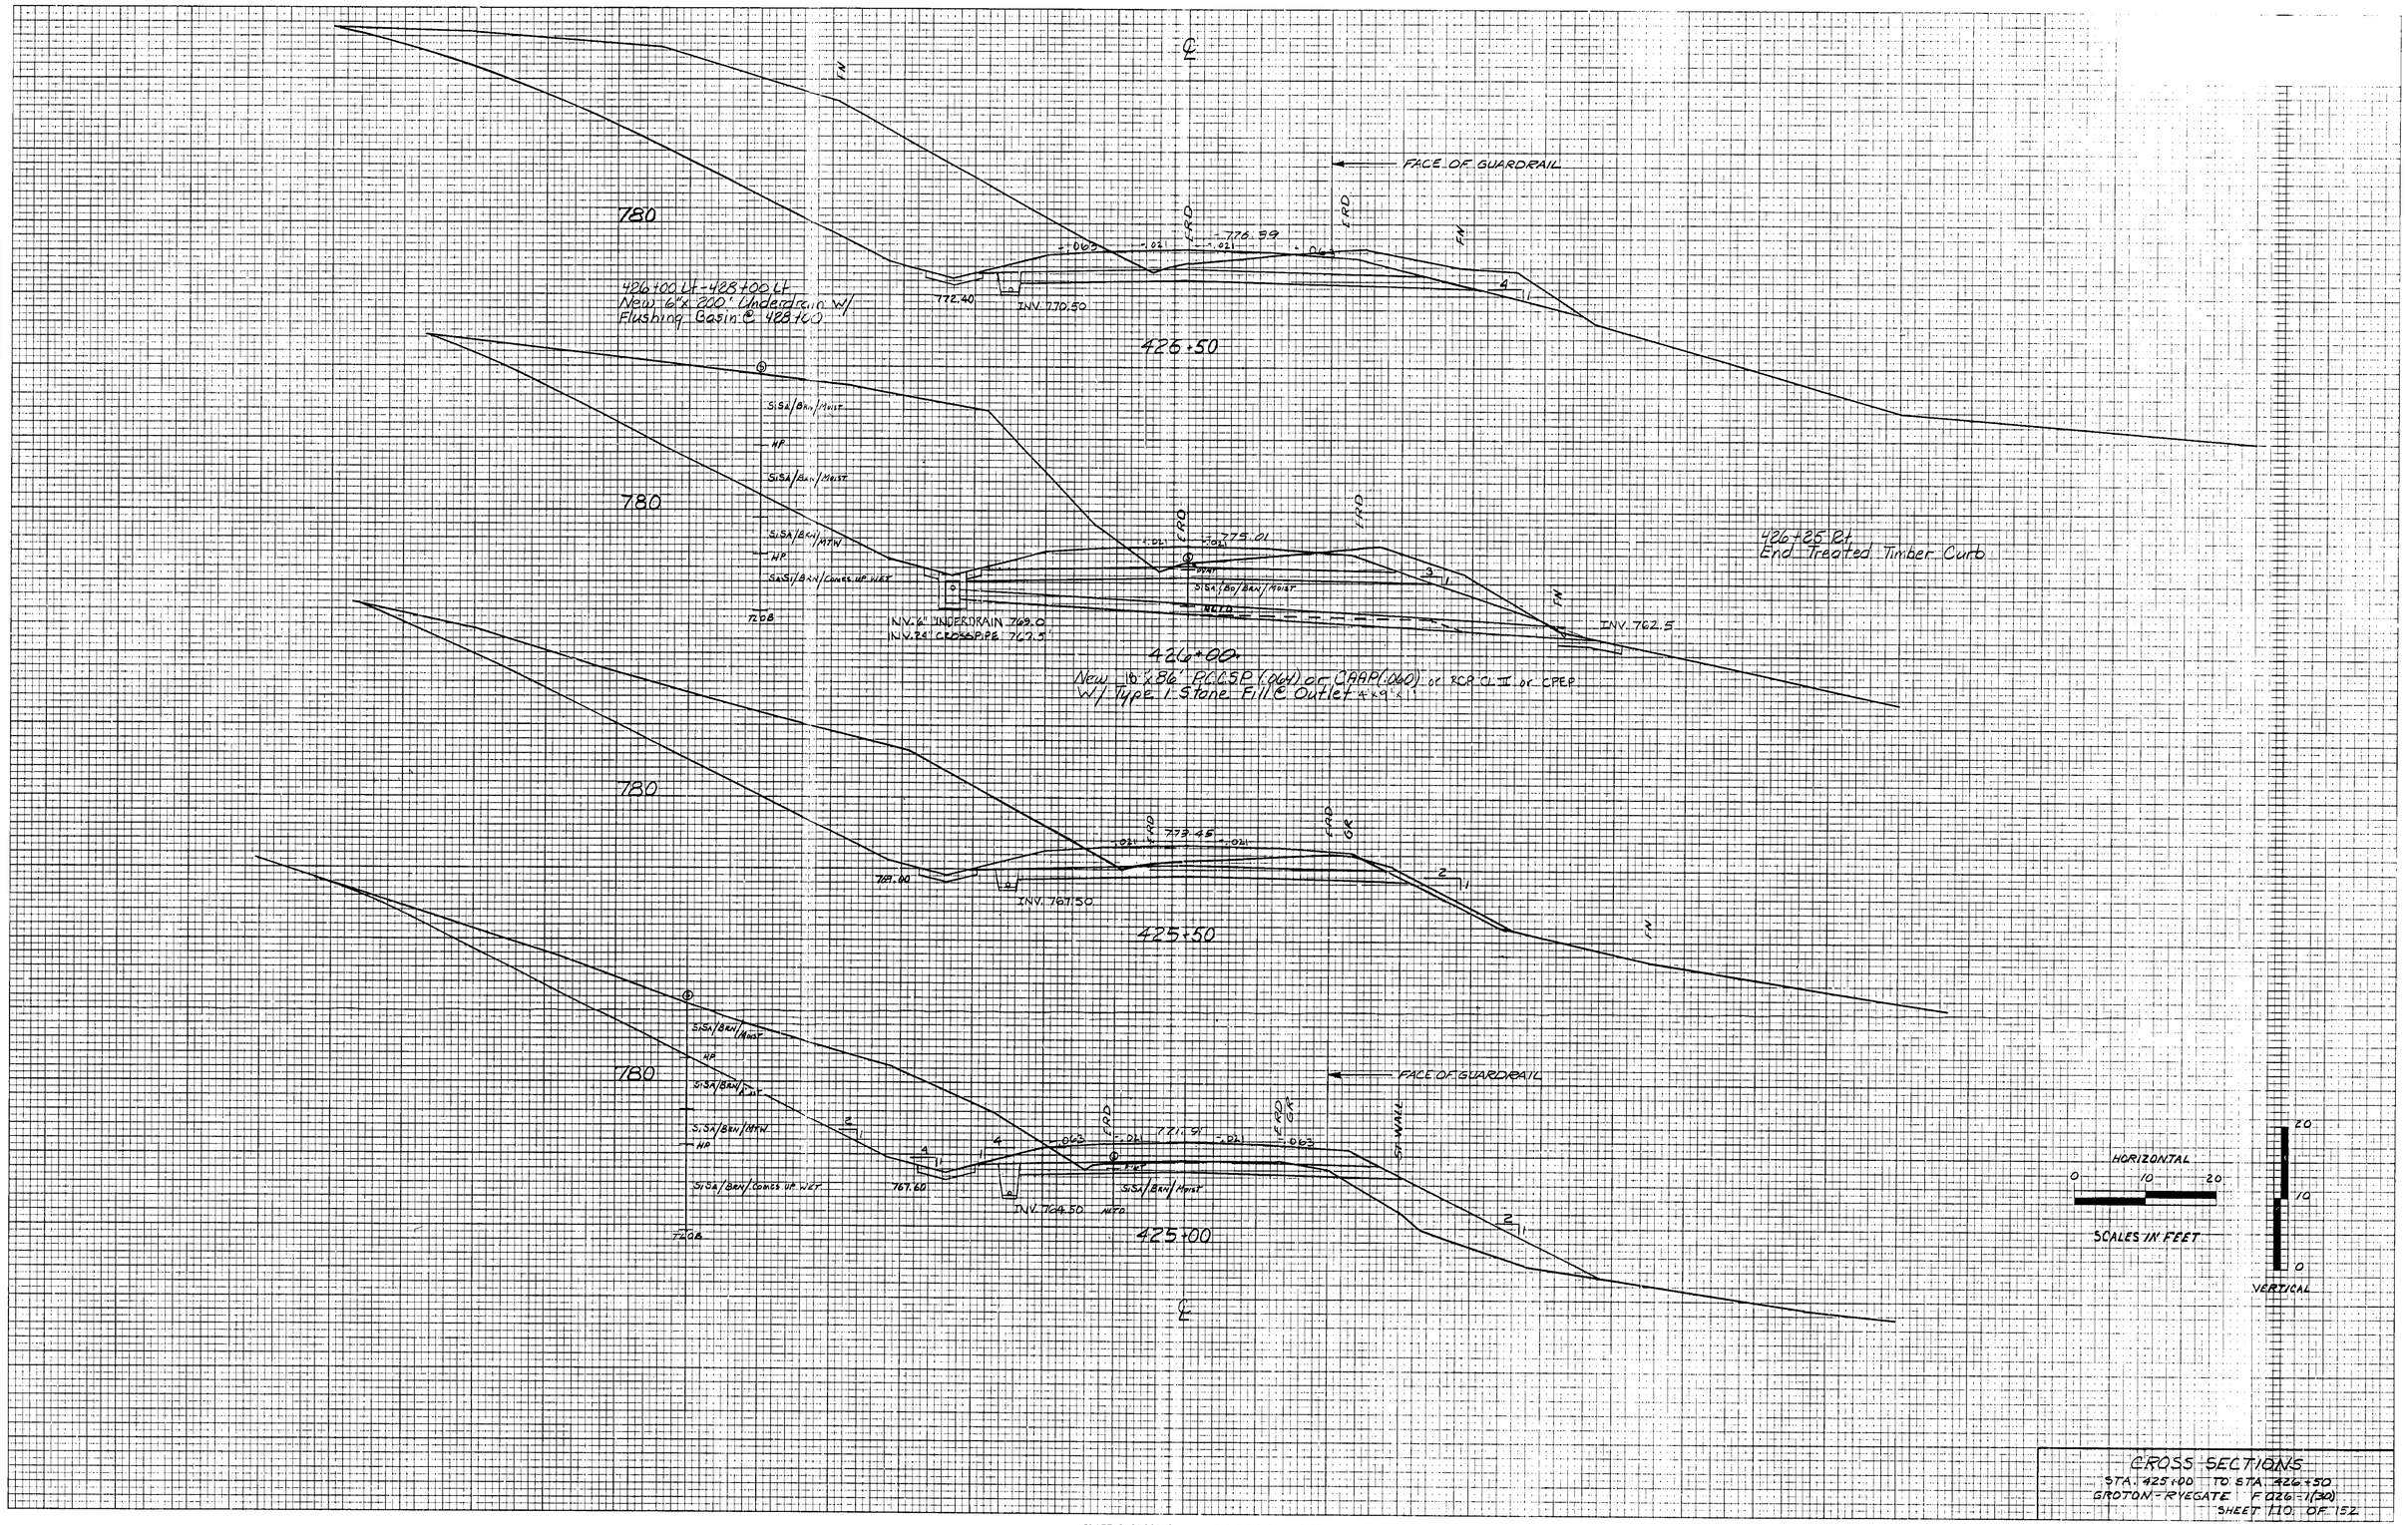

FINAL SURVEY		BY	DATE
NOTE BOOK	SURVEYED		
NO.	PLOTTED		
	TEMPLATE		
	AREAS		
	AREAS CHECKED		

ORIGINAL SURVEY		BY	DATE
NOTE BOOK	SURVEYED	G.C.S. R.C.B. G.P.F.	APR. 80
NO. 1062	PLOTTED	G.P.F. R.W.B.	MAR. 80
	TEMPLATE	G.P.F.	MAR. 80
	AREAS	P.W.	MAY 80
	AREAS CHECKED	S.C.S.	SEPT. 80

CROSS SECTIONS
STA. 425+00 TO STA. 426+50
GROTON-RYEGATE F 0226-1(30)
SHEET 110 OF 152

PLATE 3 CROSS SECTION G. P. R. & R. E. STANDARD
LIETZGEN CORPORATION