SEARSBURG WILMINGTON
NHF 010-1(18)
BRIDGE 25 APPROACHES
ITEM 20332 - GRANULAR BORROW
SHEET 3 OF

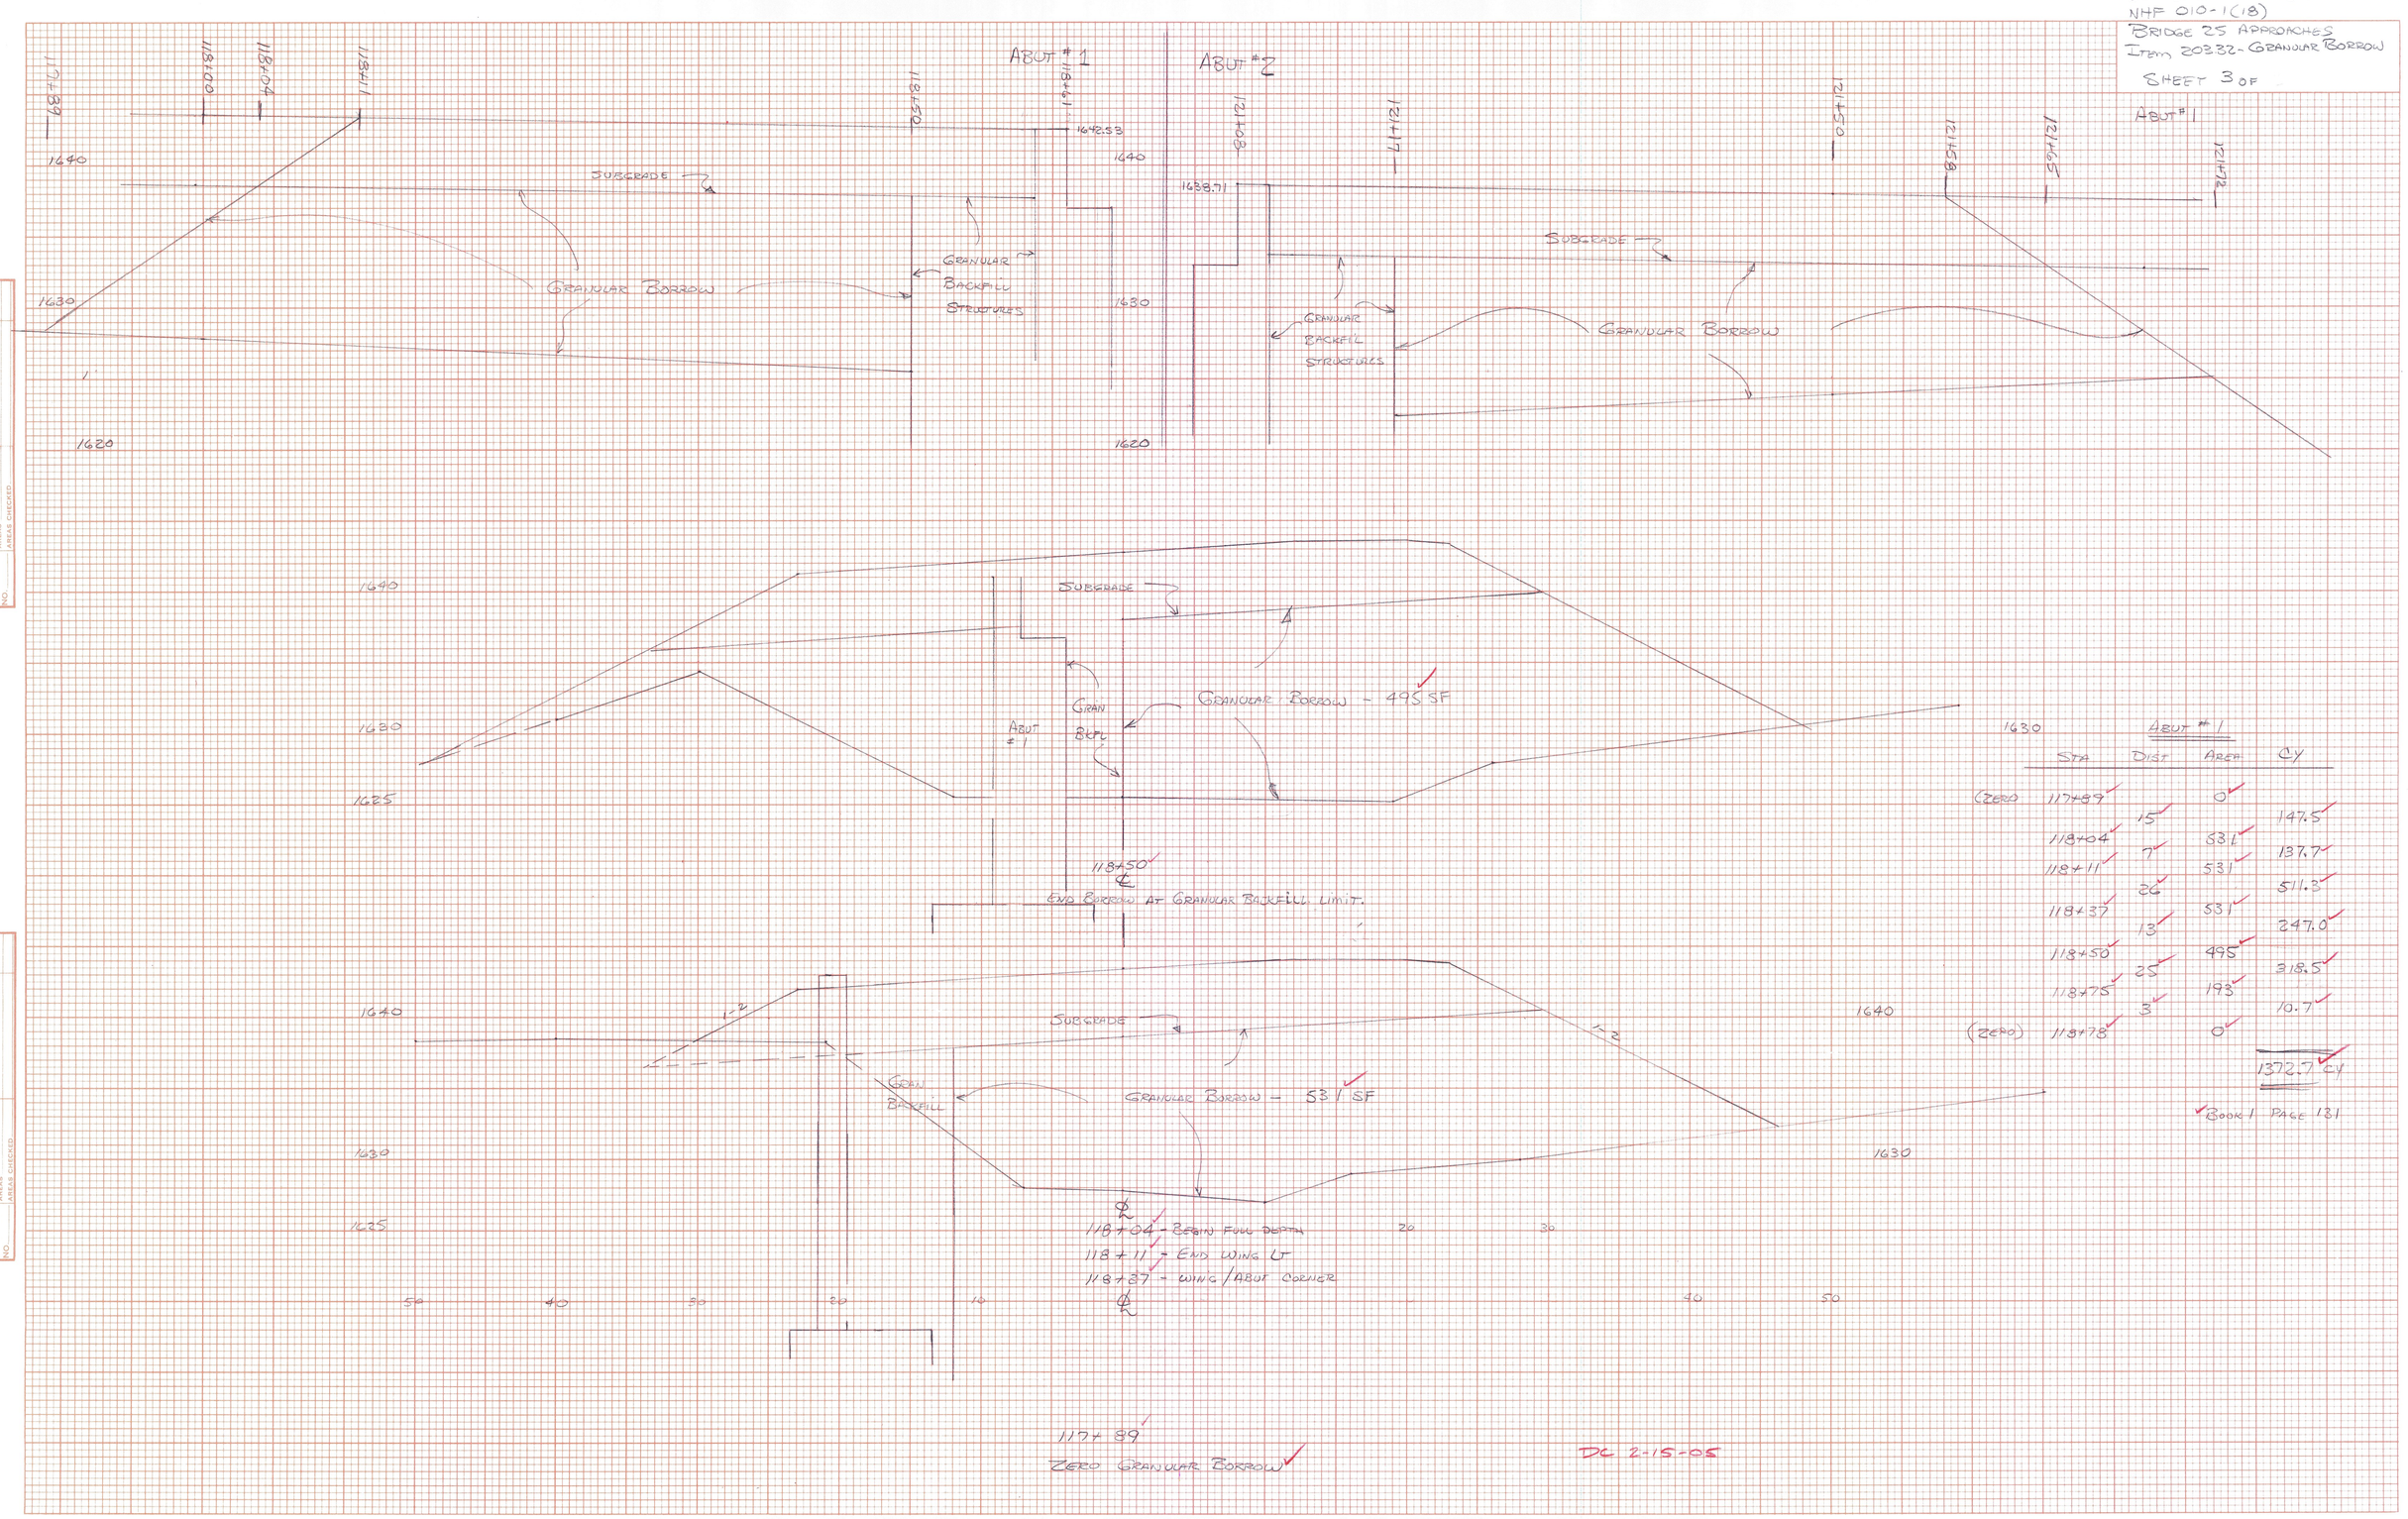

ABUT #1

	STA	DIST	AREA	CY
(ZERO	117+89		0	
		15		147.5
	118+04		531	
		7		137.7
	118+11		531	
		36		511.3
	118+37		531	
		13		247.0
	118+50		495	
		25		318.5
	118+75		193	
		3		10.7
(ZERO)	118+78		0	
				1372.7 CY

BOOK 1 PAGE 131

FINAL SURVEY — SURVEYED / PLOTTED / TEMPLATE / AREAS / AREAS CHECKED — NOTE BOOK NO. — BY — DATE

ORIGINAL SURVEY — SURVEYED / PLOTTED / TEMPLATE / AREAS / AREAS CHECKED — NOTE BOOK NO. — BY — DATE