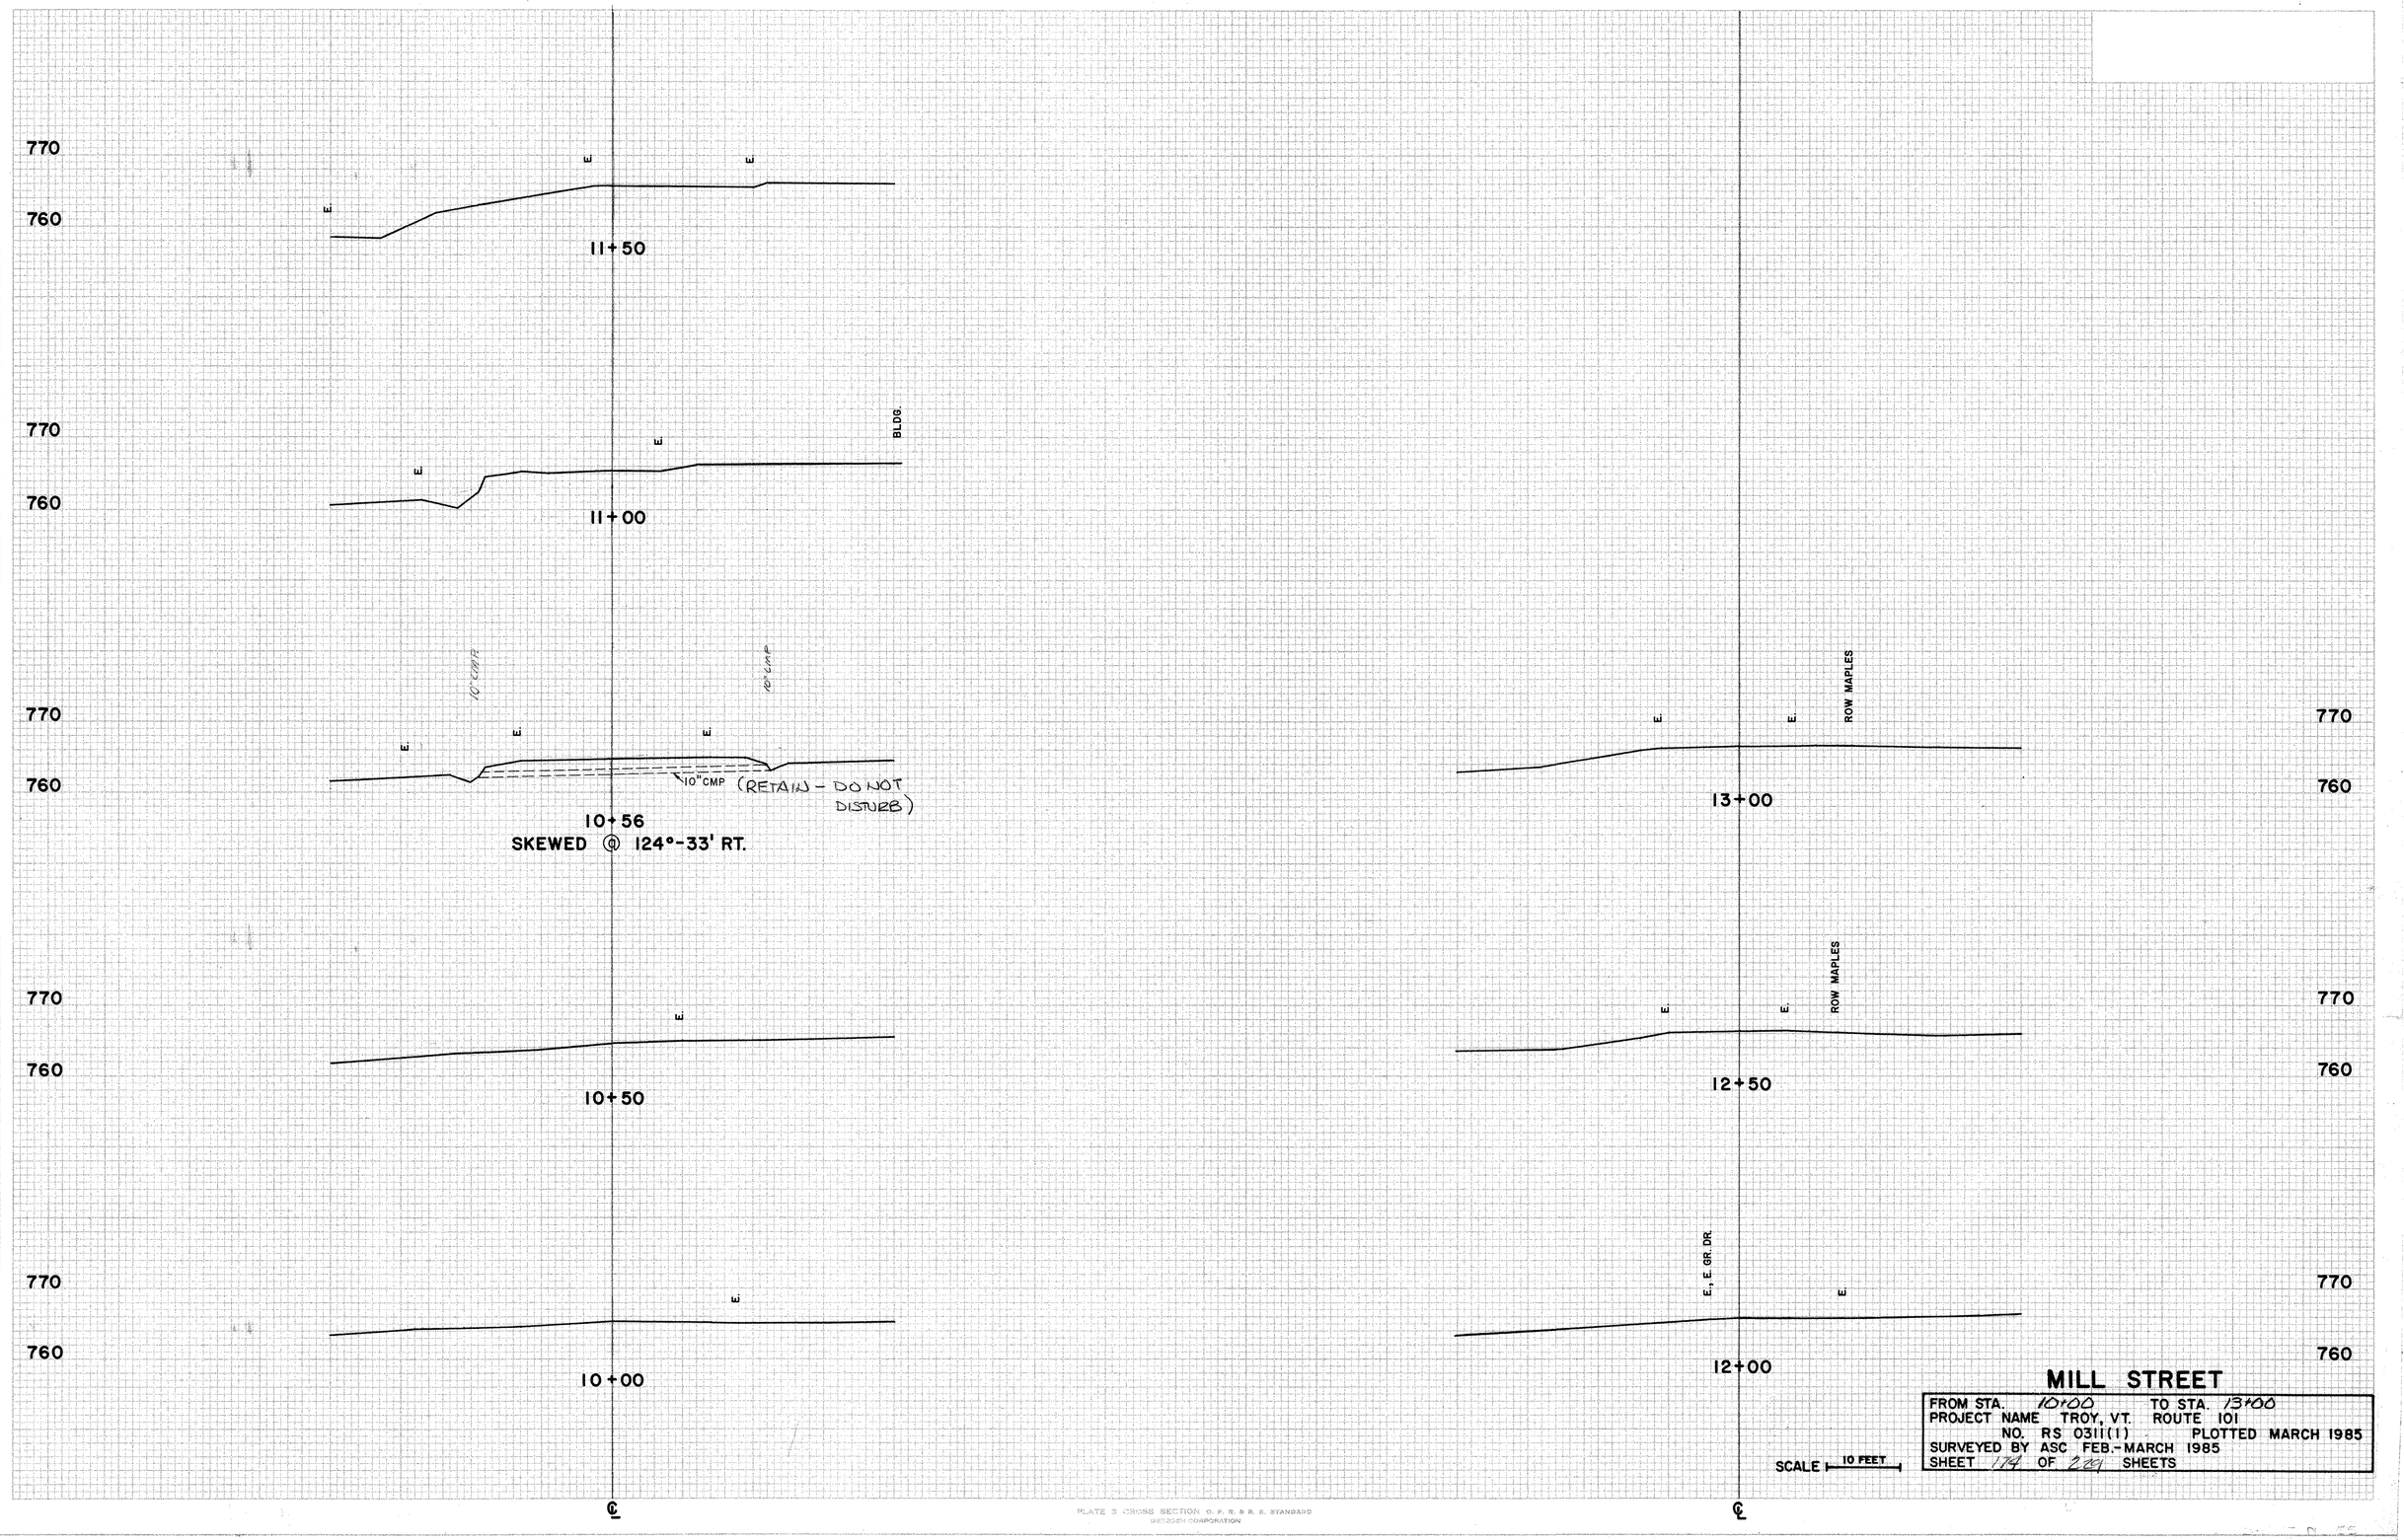

PLATE 3 CROSS SECTION C. F. R. & R. E. STANDARD
WITBECK CORPORATION