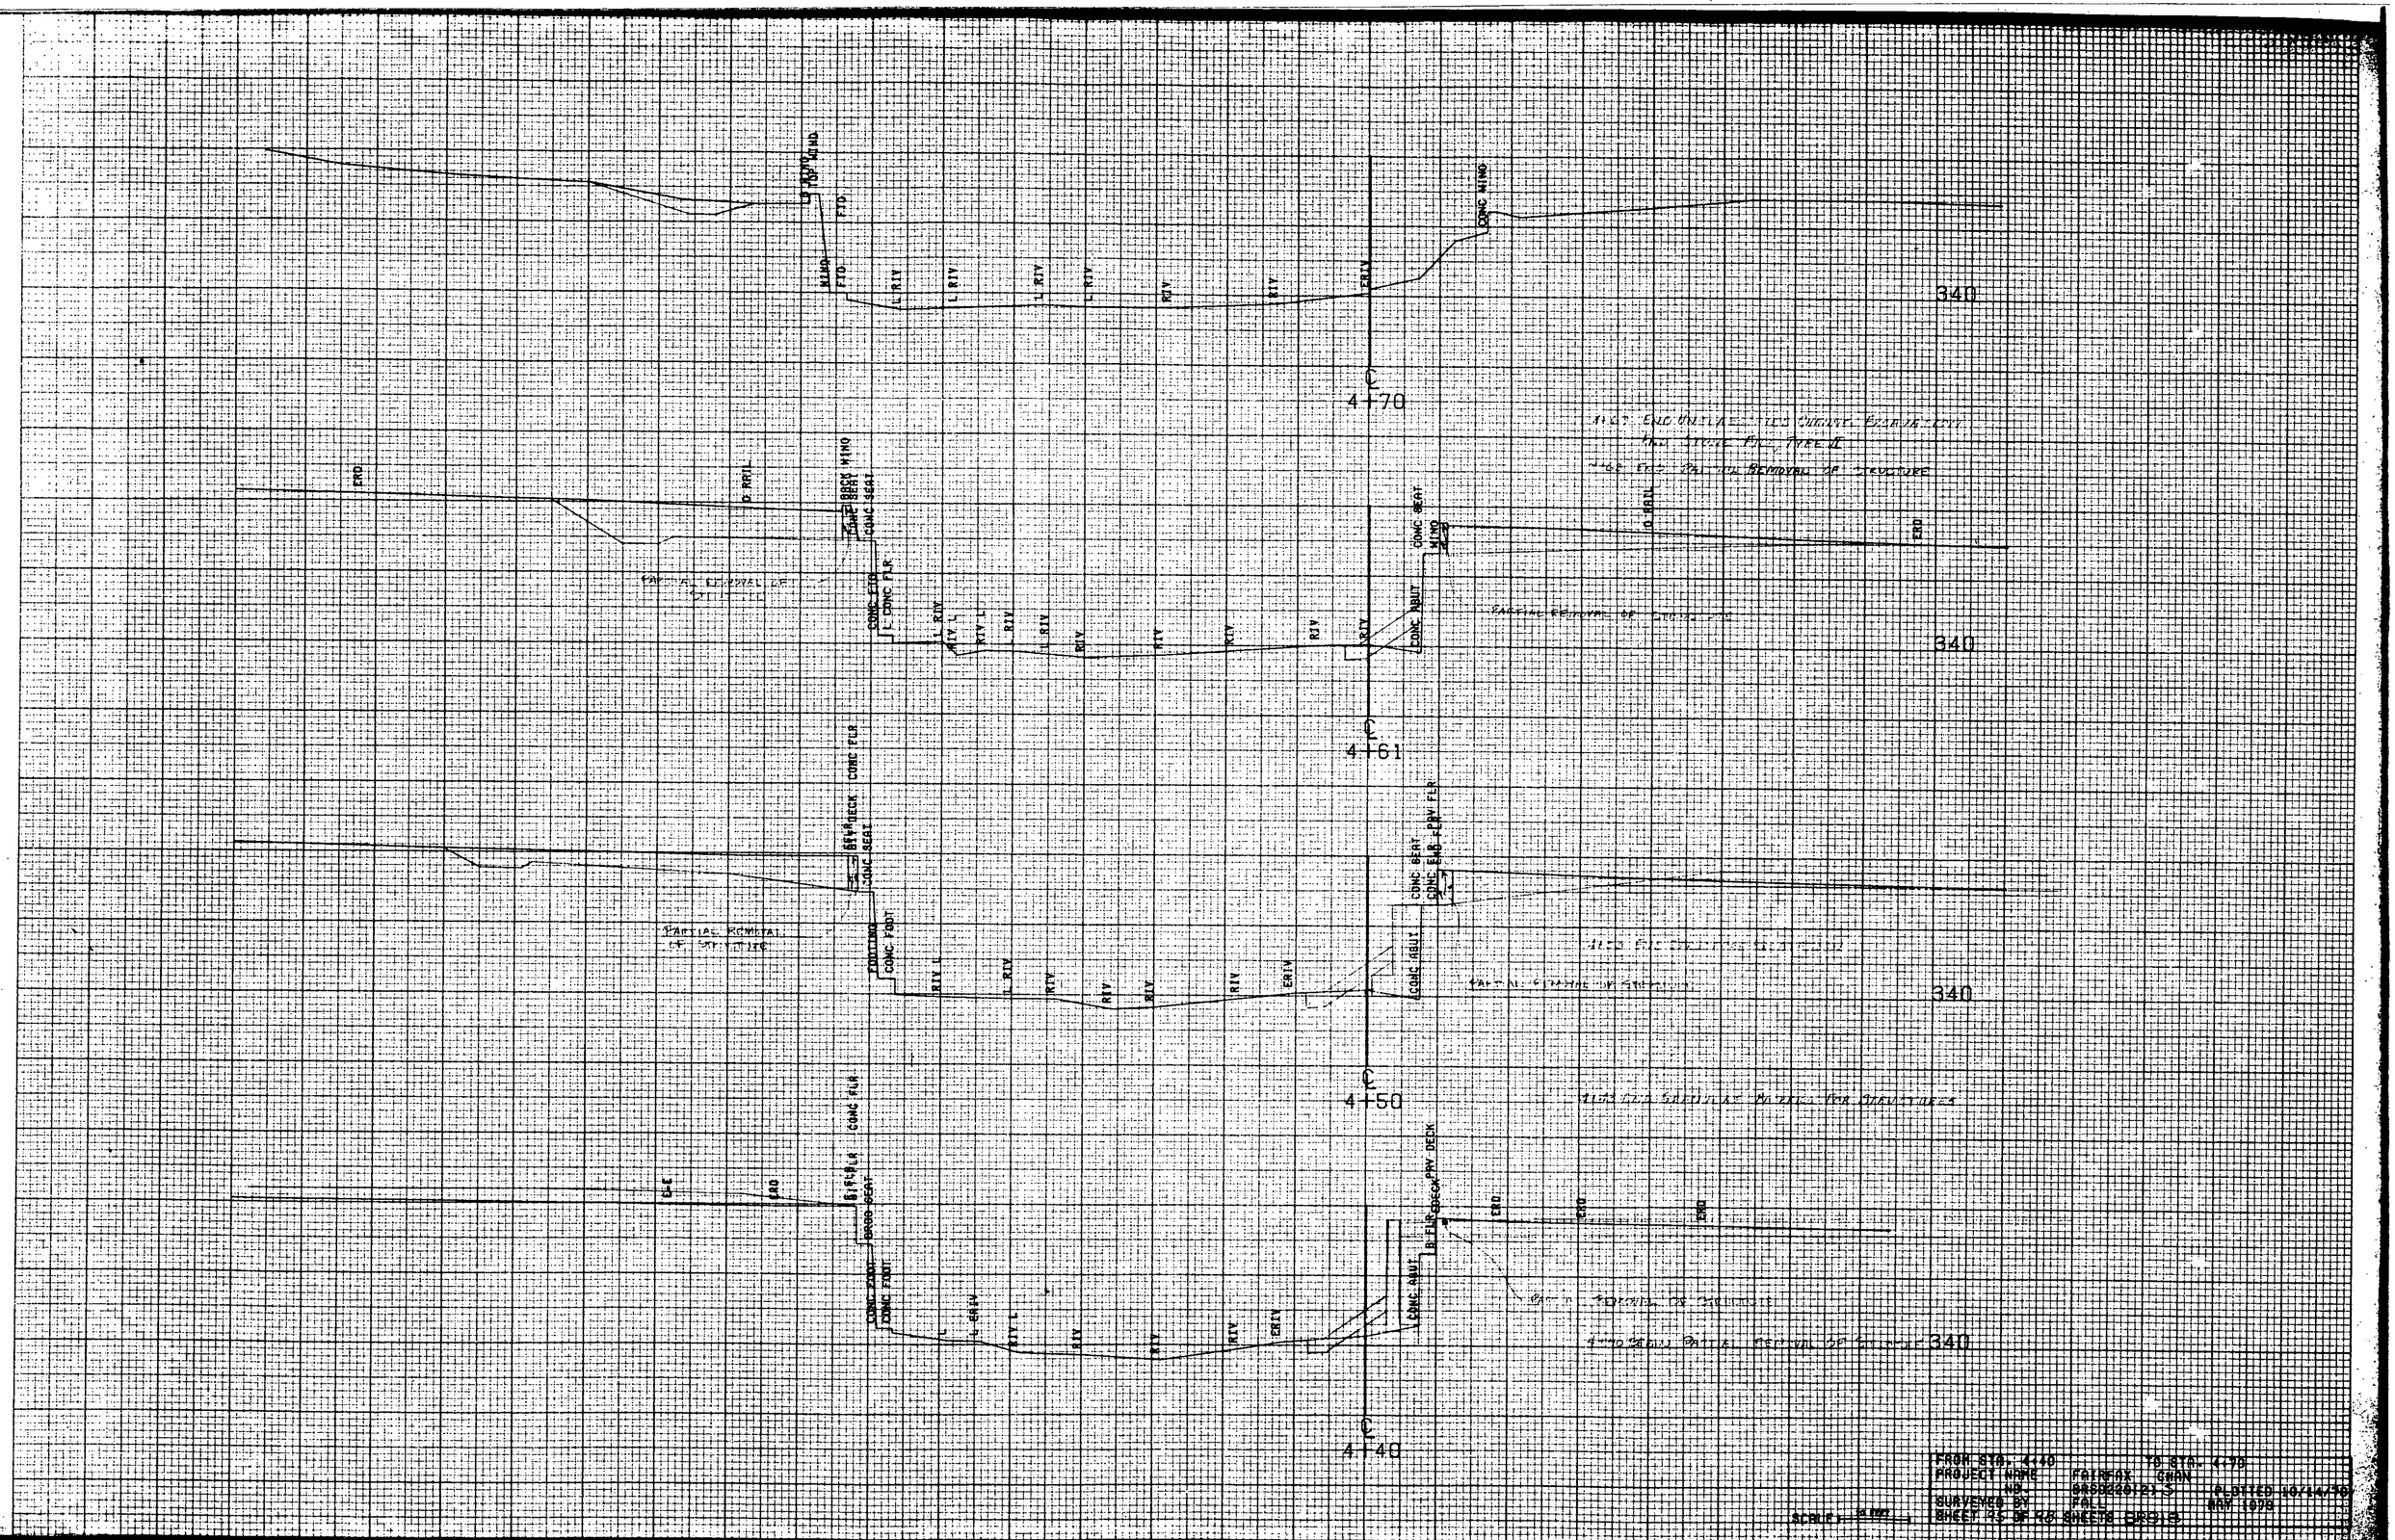
340
4+70
340
4+61
340
4+50
340
4+40
FROM STA. 4+40
TO STA. 4+70
PROJECT NAME
FAIRFAX
CHAN
NO.
SURVEYED BY
FALL
MAY 1978
SHEET 75 OF 78 SHEETS
SCALE