


New 17x13"x40' CSPA.064"

Section A-A

EARTH

| | |
|---|---|
| 18.87 | 327.1 |
| 18.87 | 326.2 |
| 20.0 | 326.2 |
| 22.0 | 326.6 |
| 25.0 | 326.8 |
| 28.0 | 327.8 |
| 18.87 | 327.1 |

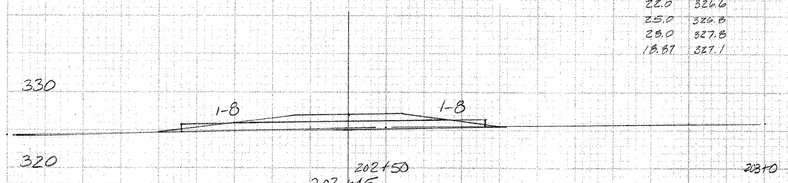


EARTH

| | |
|---|---|
| 18.87 | 326.2 |
| 22.0 | 325.6 |
| 25.0 | 324.7 |
| 26.0 | 324.7 |
| 30.0 | 325.8 |
| 31.5 | 326.1 |
| 18.87 | 326.2 |

320

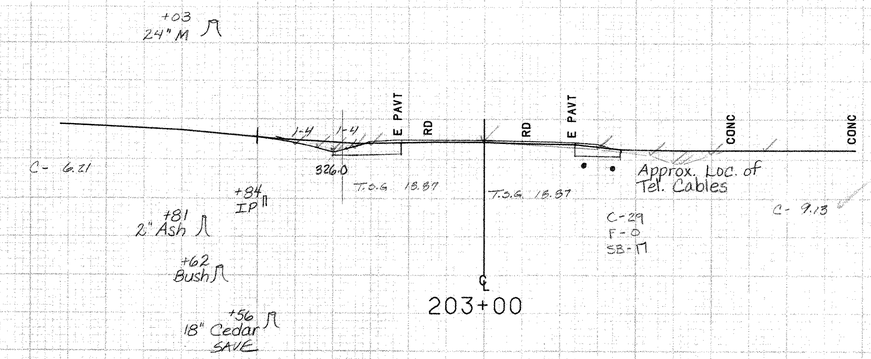


202+45 LT
Construct Drive (14' Gravel)
New 17"x13"x40' CSPA.064"

EARTH

| | |
|---|---|
| 20.0 | 325.2 |
| 24.0 | 323.9 |
| 26.0 | 323.9 |
| 28.0 | 324.5 |
| 21.0 | 325.0 |
| 20.0 | 325.2 |

320

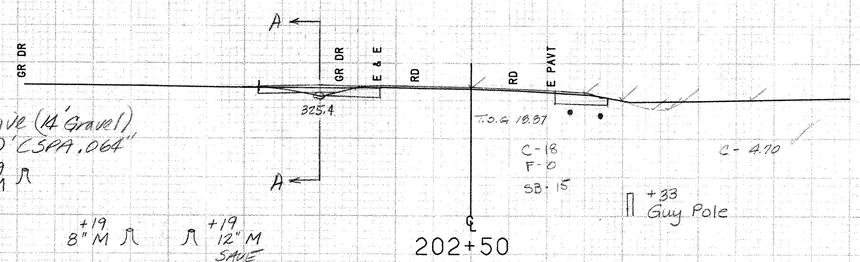


EARTH

| | |
|---|---|
| 18.87 | 324.5 |
| 21.0 | 323.9 |
| 24.0 | 324.5 |
| 18.87 | 324.5 |

320

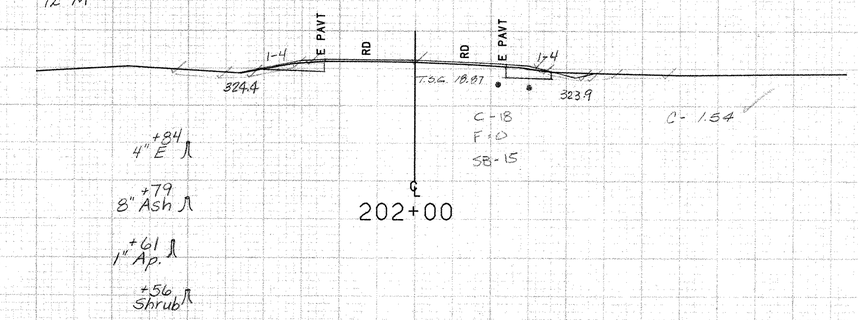


EARTH

| | |
|---|---|
| 21.0 | 323.3 |
| 23.0 | 322.9 |
| 26.0 | 323.3 |
| 21.0 | 323.3 |

320

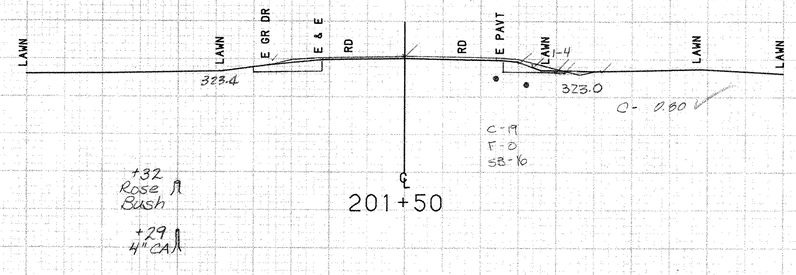


End Project HES-F 017-1(2)
Resume Project F017-1(2)

320

Bridport MM 3.82 ~ MM 3.86

| | | | |
|---|---|---|---|
| FROM STA. | 201+00 | TO STA. | 203+00 |
| PROJECT NAME | SHOREHAM-BRIDPORT-ADDISON | | |
| NO. | F017-1(2) | PLOTTED | 05/27/88 |
| SURVEYED BY | MOREAU | 05/88 | 0130 |
| SHEET 335 OF 420 SHEETS | | SHEET 335 OF 477 | |

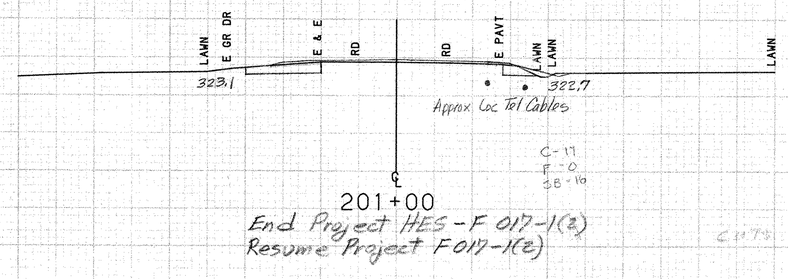SCALE 10 FEET