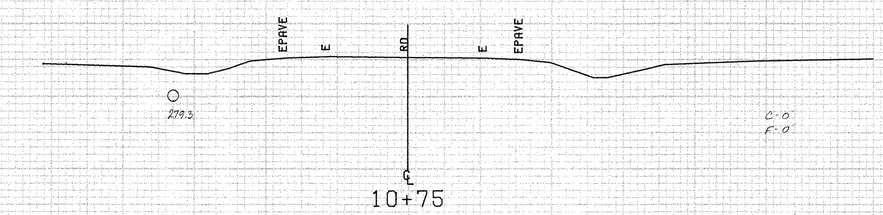

Stone		Common	
-16	284	-16	284
-19	284	-19	284
-19	286	-19	285.3
-17.75	286	-19	285.4
-17.75	286.7		
-17	287.7		
-17	285.4		
-16	285.4		

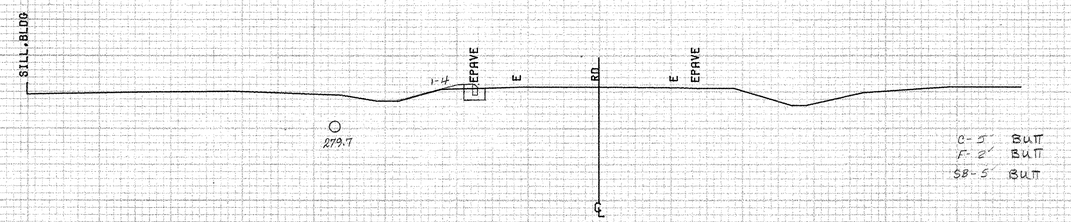

End Construction
End 1¼" Bituminous Concrete Overlay

Stone		Common	
-19.5	284.2	-19.5	284.2
-22.5	284.2	-22.5	284.2
-22.5	285.0	-22.5	285.4
-21.25	286.6	-19.5	285.8
-21.25	285		
-20.5	285		
-20.5	285.8		
-19.5	285.8		

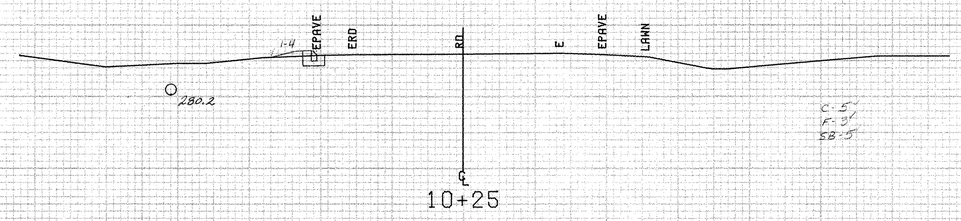

Rev. ℳ 552+33 Rt. ~ Vt. 17(E) 10+50 Lt.
Cast In Place Cement Concrete Curb, Type A

Stone		Common	
-48.5	285	-51.0	285
-51.5	286	-51.5	285
-51.5	286.2	-51.5	286.3
-50	286.2	-51	286.3
-50	285.7		
-49.25	285.7		
-49.25	286.5		
-48.5	286.3		

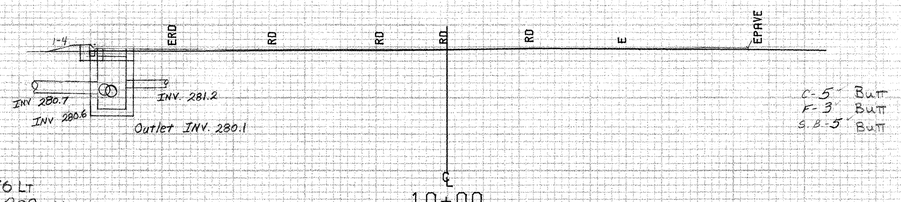

Rev. ℳ 552+05 Rt ~ Vt. Rte. 17 (East) 11+76 Lt
New 18" x 176' CSP (.064) or RCP Cl III
Option w/ New 6×6 CB w/ CI Grate, Type D

Vt. Rte 22A Surv. P.T. 551+58.44 =
Vt. Rte. 17 (East) P.O.T. 9+76.76

SCALE 10 FEET

SHEET 475 OF 477

FROM STA. 10+00		TO STA. 10+75	
PROJECT NAME	ADDISON VT17 EAST		
NO.	HES017-1(4)S		PLOTTED 12/03/84
SURVEYED BY	FANTONI	SEPT 1984	
SHEET 45 OF 42 SHEETS			