






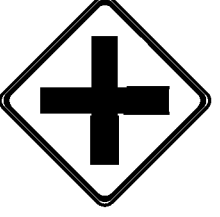


TRAFFIC SIGN SUMMARY SHEET 4

DIRECTION	MILEMARKER, STATION, OR SIGN NUMBER	LOCATION	MANUAL ON UNIFORM TRAFFIC DEVICES OR STATE CODE	SIGN DIMENSIONS		SHEETING REMARKS	SIGN LEGEND	NEW SIGNS		EXISTING SIGNS			EXISTING POST		NO. OF NEW POSTS	SQUARE STEEL (in)			TUBULAR STEEL (in)				SIGN FRAME REQUIRED	REMARKS SHSM = STANDARD HIGHWAY SIGN & MARKING BOOK	SIGN DETAIL						
				WIDTH	HEIGHT			"A"	"B"	RETAIN	SALVAGE FROM	SALVAGE TO	REMOVE	REPLACE		REMOVE	FOUNDAION	3.00	3.50	4.00	5.00	7.60			9.00	10.80	14.60	DETAIL IN SHSM	DETAIL ON SHEET NUMBER	STANDARD SHEET NUMBER	
																															1.75
SB	MM 3.410, LT.	F	W16-1P	18	24			3.00																INSTALL NEW PLAQUE BELOW W11-1 ON SAME POST.	X						
SB	MM 3.530, LT.	F	R2-1	24	30			5.00					X	X	1.00		14.0	15							REPLACE EXISTING R2-1 SIGN AND POST LOCATED 25' SOUTH OF POLE # GMP / NET / 20 / 2	X					
NB	MM 4.210, RT.	A	R2-1	24	30			5.00					X	X	1.00		13.0	15							REPLACE EXISTING R2-1 SIGN AND POST LOCATED 50' SOUTH OF POLE # GMP / 9-50	X					
SB	MM 4.518, LT.	F	R2-1	24	30			5.00					X	X	1.00		14.0	15							REPLACE EXISTING R2-1 SIGN AND POST LOCATED 45' SOUTH OF POLE # GMP / 15 / NET / 136 / 355	X					
SB	MM 5.250, LT.	F	R2-1	24	30			5.00					X	X	1.00		14.0	15							REPLACE EXISTING R2-1 SIGN AND POST LOCATED 160' SOUTH AND ACROSS FROM POLE # GMP / 16	X					
NB	MM 5.290, RT.	A	R2-1	24	30			5.00					X	X	1.00		14.0	15							REPLACE EXISTING R2-1 SIGN AND POST LOCATED 50' NORTH OF POLE # GMP / 16	X					
SB	MM 5.887, LT.	F	R2-1	24	30			5.00					X	X	1.00		14.0	15							REPLACE EXISTING R2-1 SIGN AND POST LOCATED 16' SOUTH AND ACROSS FROM POLE # GMP / 8-0	X					
NB	MM 5.887, RT.	A	W2-1	30	30			6.25							1.00		15								INSTALL NEW W2-1 SIGN AND POST. LOCATE IT 16' SOUTH OF POLE # GMP / 8-0	X					
<p>FINAL POST LENGTHS ARE TO BE DETERMINED IN THE FIELD. POST SIZES ARE COMPUTED BASED ON INFORMATION FURNISHED ON THE STANDARD SHEETS AND THE VTRANS "SIGN POST DESIGN GUIDE".</p>										EA	EA	EA	EA	EA	EA		FT	FT	FT		LB	LB	LB	LB							
										EA	EA	EA	EA	EA	EA		FT	FT	FT		EA	LB									
										EA	EA	EA	EA	EA	EA		FT	FT	FT		EA	LB									
