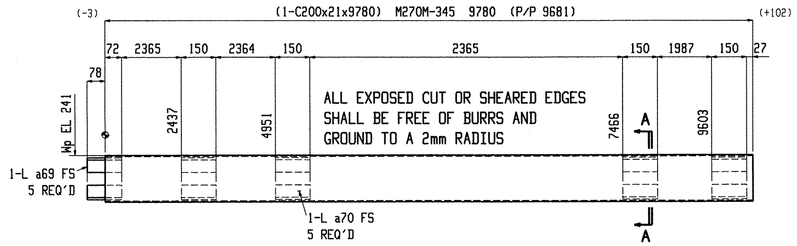

ONE BEAM R17

W	203x7.5
F	59.5x10
K	24x18

SHOP NOTE:
TOE DIRECTION FAR SIDE

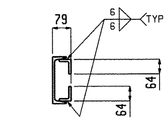

Section A-A
R17

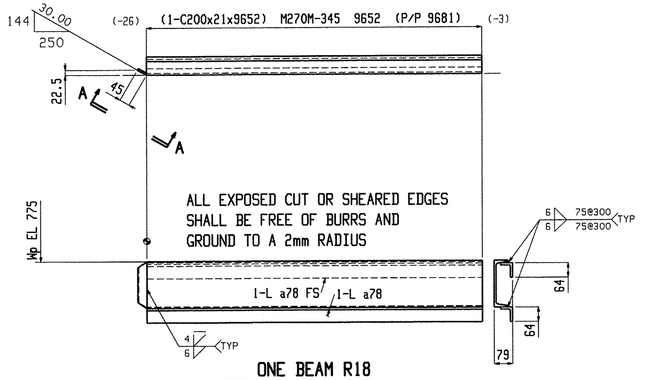

ONE BEAM R18

W	203x7.5
F	59.5x10
K	24x18

SHOP NOTE:
TOE DIRECTION FAR SIDE

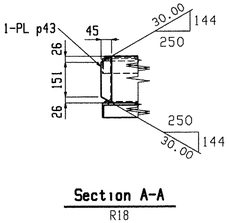

Section A-A
R18

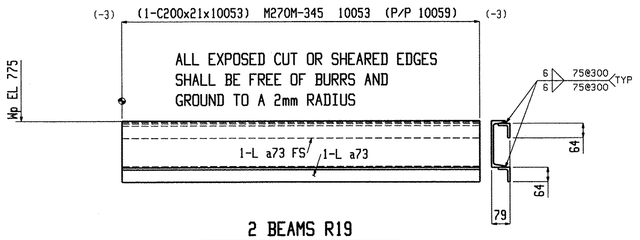

2 BEAMS R19

W	203x7.5
F	59.5x10
K	24x18

SHOP NOTE:
TOE DIRECTION FAR SIDE

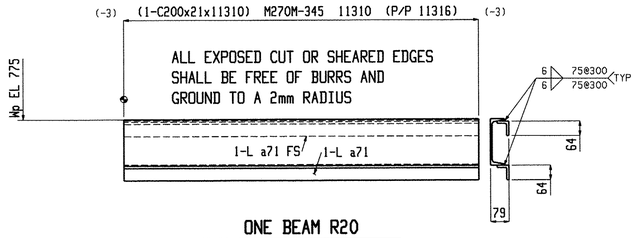

ONE BEAM R20

W	203x7.5
F	59.5x10
K	24x18

SHOP NOTE:
TOE DIRECTION FAR SIDE

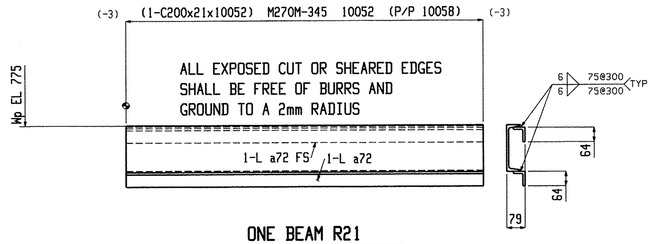

ONE BEAM R21

W	203x7.5
F	59.5x10
K	24x18

SHOP NOTE:
TOE DIRECTION FAR SIDE

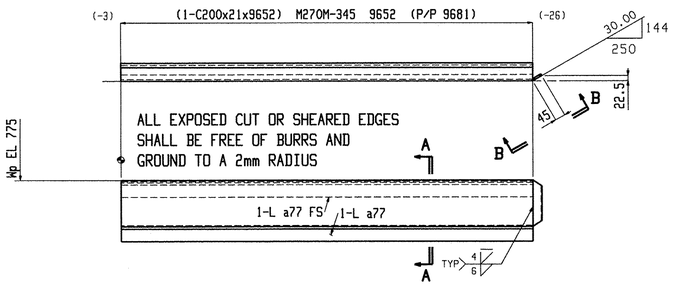

ONE BEAM R22

W	203x7.5
F	59.5x10
K	24x18

SHOP NOTE:
TOE DIRECTION FAR SIDE

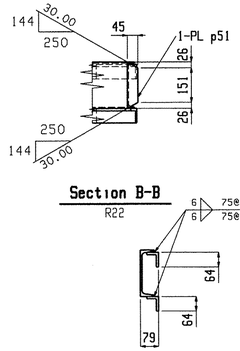

Section B-B
R22

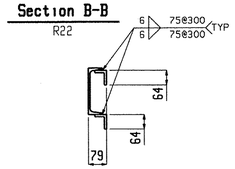

Section A-A
R22

RECEIVED
CK'D BY MRM DWG BY
APR 0 1 2010
RESUBMIT APPROVED
BY DATE 4/28/10

ITEMS ON THIS SHEET ARE PAY ITEM: 900.640 (UN)

BILL OF MATERIAL

Qty Tot.	Piece Mark	Description	Length	Seq NO.	Seq Qty	Adv ABM #	Steel Grade	Remarks
ONE	R17	BEAM		2	1			
1	R17	C200x21	9780				M270M-345	
5	a69	L64x51x9.5	150				M270M-345	
5	a70	L64x51x9.5	150				M270M-345	
ONE	R18	BEAM		2	1			
1	R18	C200x21	9652				M270M-345	
2	a78	L64x51x9.5	9652				M270M-345	
1	p43	PL8x45	203				M270M-345	

BILL OF MATERIAL

Qty Tot.	Piece Mark	Description	Length	Seq NO.	Seq Qty	Adv ABM #	Steel Grade	Remarks
2	R19	BEAM		2	2			
2	R19	C200x21	10053				M270M-345	
4	a73	L64x51x9.5	10053				M270M-345	
ONE	R20	BEAM		2	1			
1	R20	C200x21	11310				M270M-345	
2	a71	L64x51x9.5	11310				M270M-345	

BILL OF MATERIAL

Qty Tot.	Piece Mark	Description	Length	Seq NO.	Seq Qty	Adv ABM #	Steel Grade	Remarks
ONE	R21	BEAM		2	1			
1	R21	C200x21	10052				M270M-345	
2	a72	L64x51x9.5	10052				M270M-345	
ONE	R22	BEAM		2	1			
1	R22	C200x21	9652				M270M-345	
2	a77	L64x51x9.5	9652				M270M-345	
1	p51	PL8x45	203				M270M-345	

Mar 18 2010 03:42:14 PM

Casco Bay Steel Structures
75 Spring Hill Rd
Saco, ME, 04072
207-282-7360

Rev.No:	Date:	
1 APPR.	3-17-10	Paint: PER SPECS (GREEN) UNO
		Surface Prep: PER SPECS
		Holes: 21mm UNO
		BOLTS: 19mm DIA. M164M-I GALV UNO
		Steel GR: M270M-GR345 UNO

Project:
DUMMERSTON RAILS
DUMMERSTON, VT

Date: 9-9-09
Job No.
DWN. BY: EG
Checked: MRS
Sheet No. 23