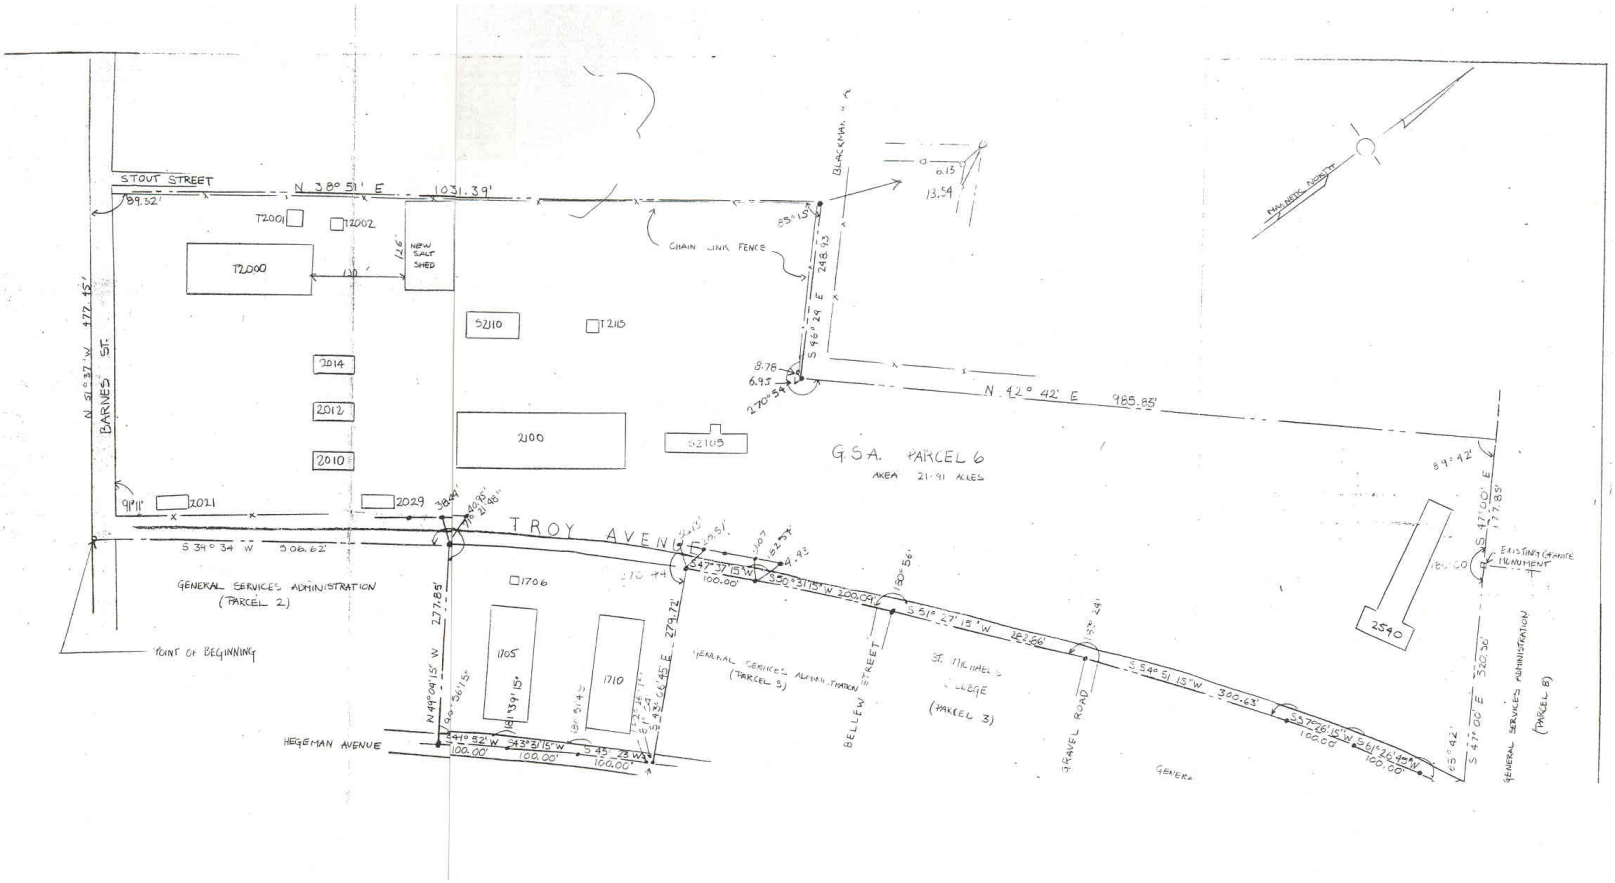
STOUT STREET
N 38° 51' E 1031.39'
89.52'
T2001
T2002
T2000
NEW SALT SHED
126'
120'
CHAIN LINK FENCE
BLACKHAWK
85° 15'
248.12'
S 46° 24' E
S2110
T2115
2014
2012
2010
2100
S2103
8.78
6.95
270° 54'
N 42° 42' E 985.85'
G.S.A. PARCEL 6
AREA 21.91 ACRES
MAGNETIC NORTH
N 51° 37' W 472.45'
BARNES ST.
91°11'
2021
2029
TROY AVENUE
S 34° 34' W 306.62'
GENERAL SERVICES ADMINISTRATION (PARCEL 2)
POINT OF BEGINNING
1706
1705
1710
N 49° 09' 15" W 277.85'
279.72'
S 47° 37' 15" W 100.00'
S 50° 31' 15" W 200.04'
S 51° 27' 15" W 42.66'
S 54° 51' 15" W 302.63'
S 57° 26' 15" W 100.00'
S 61° 26' 45" W 100.00'
S 47° 00' E 320.30'
S 47° 00' E 177.85'
EXISTING GRANITE MONUMENT
2540
GENERAL SERVICES ADMINISTRATION (PARCEL 5)
(PARCEL 3)
BELLEW STREET
GRAVEL ROAD
HEGEMAN AVENUE
S 40° 52' W 100.00'
S 43° 37' 15" W 100.00'
S 45° 23' W 100.00'