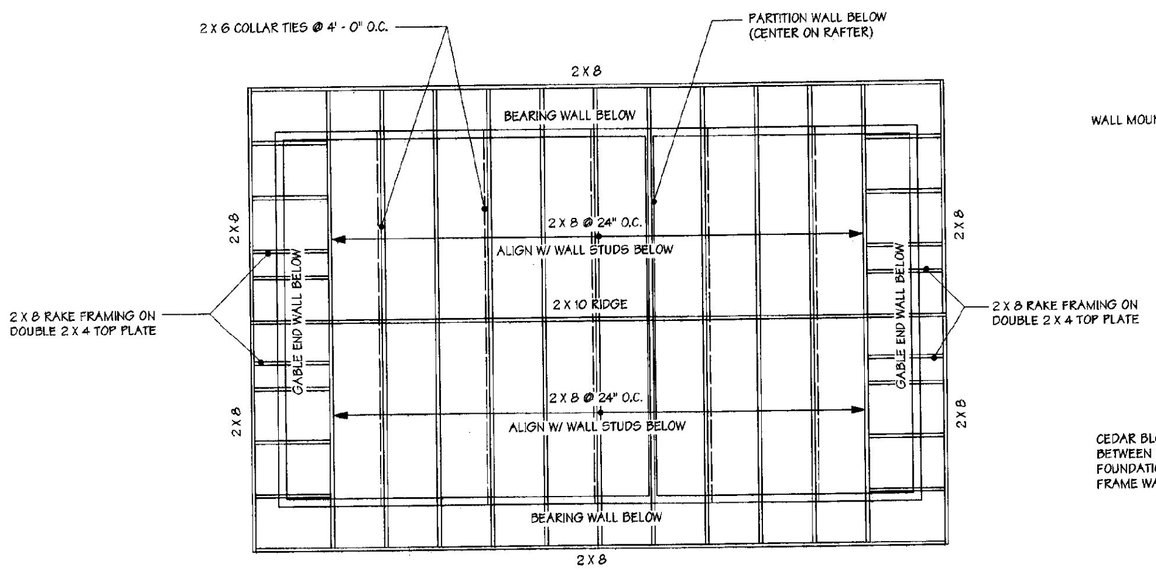

3 ROOF FRAMING PLAN

1/4" = 1' - 0"

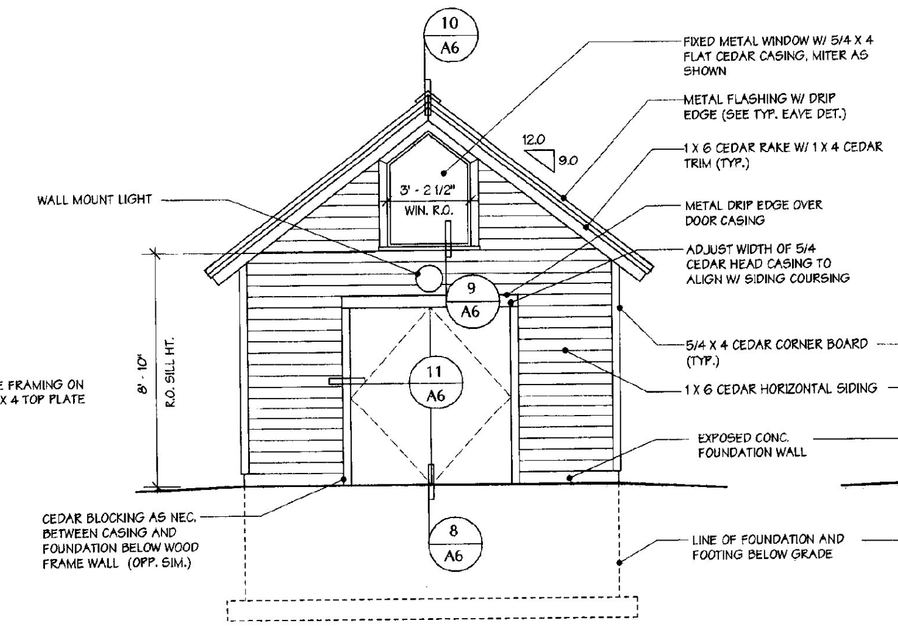

4 ELEVATION

1/4" = 1' - 0"

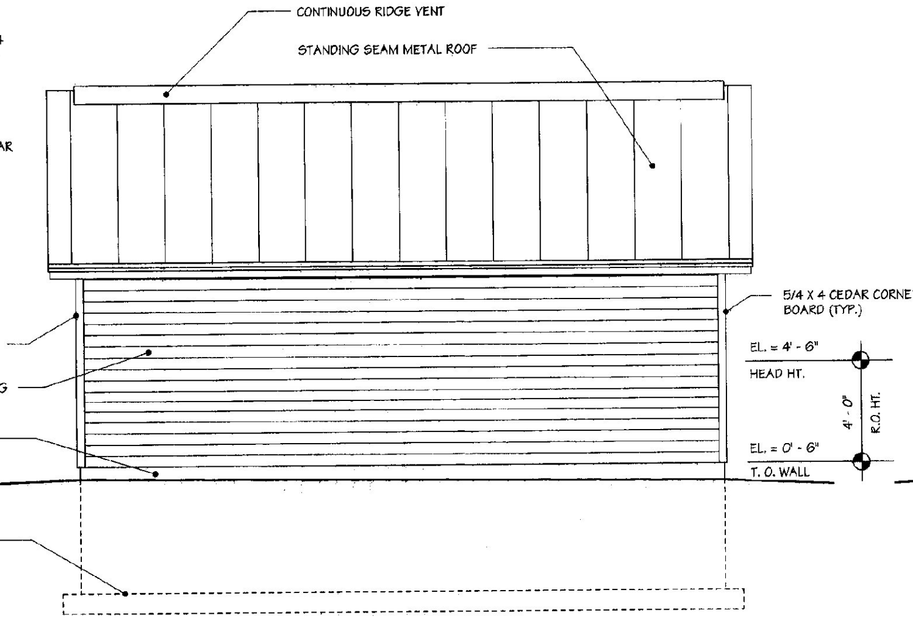

5 ELEVATION

1/4" = 1' - 0"

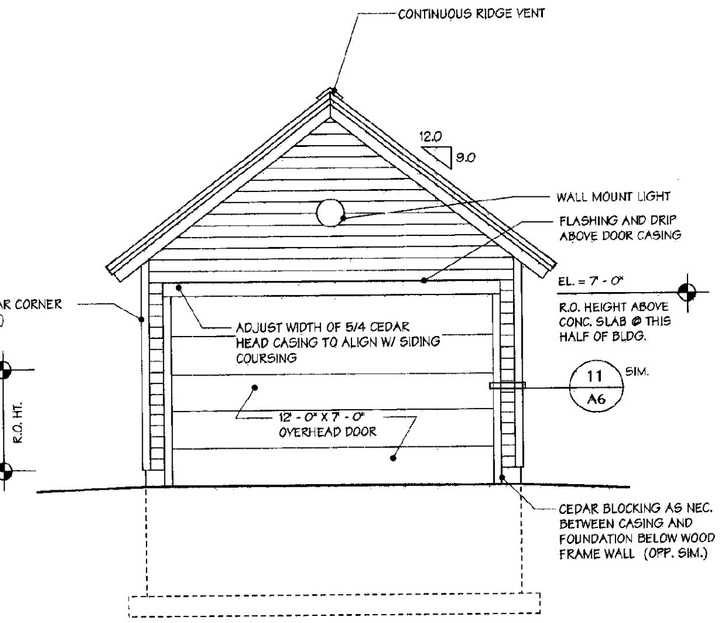

6 ELEVATION

1/4" = 1' - 0"

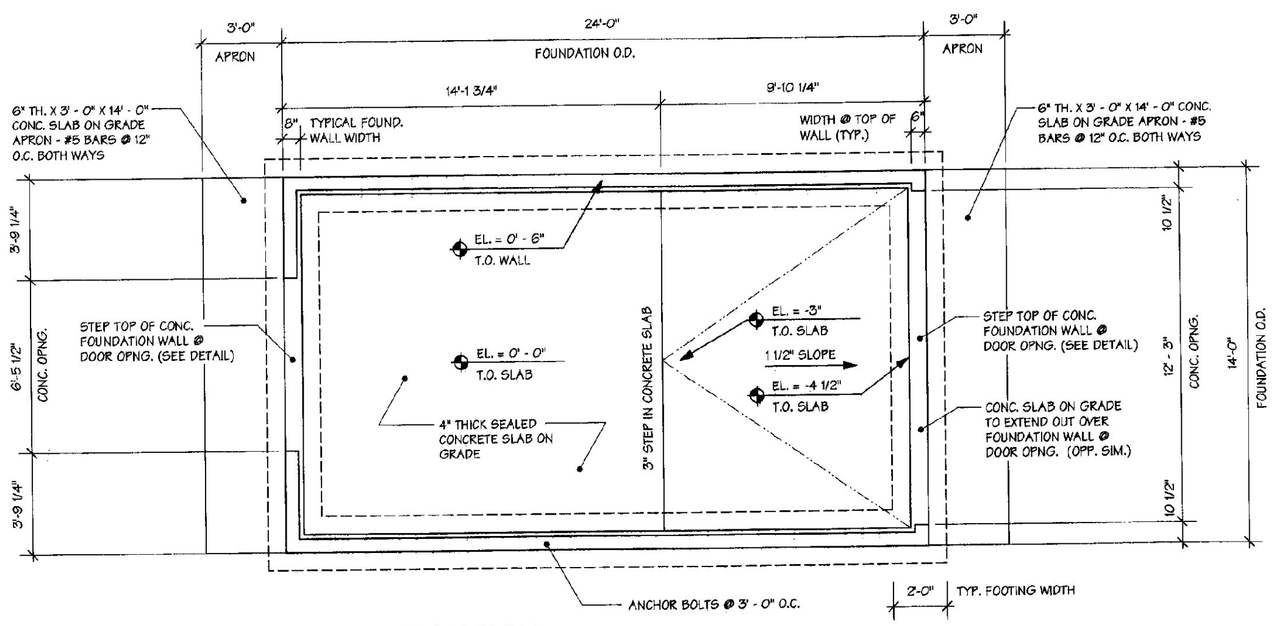

2 FOUNDATION PLAN

1/4" = 1' - 0"

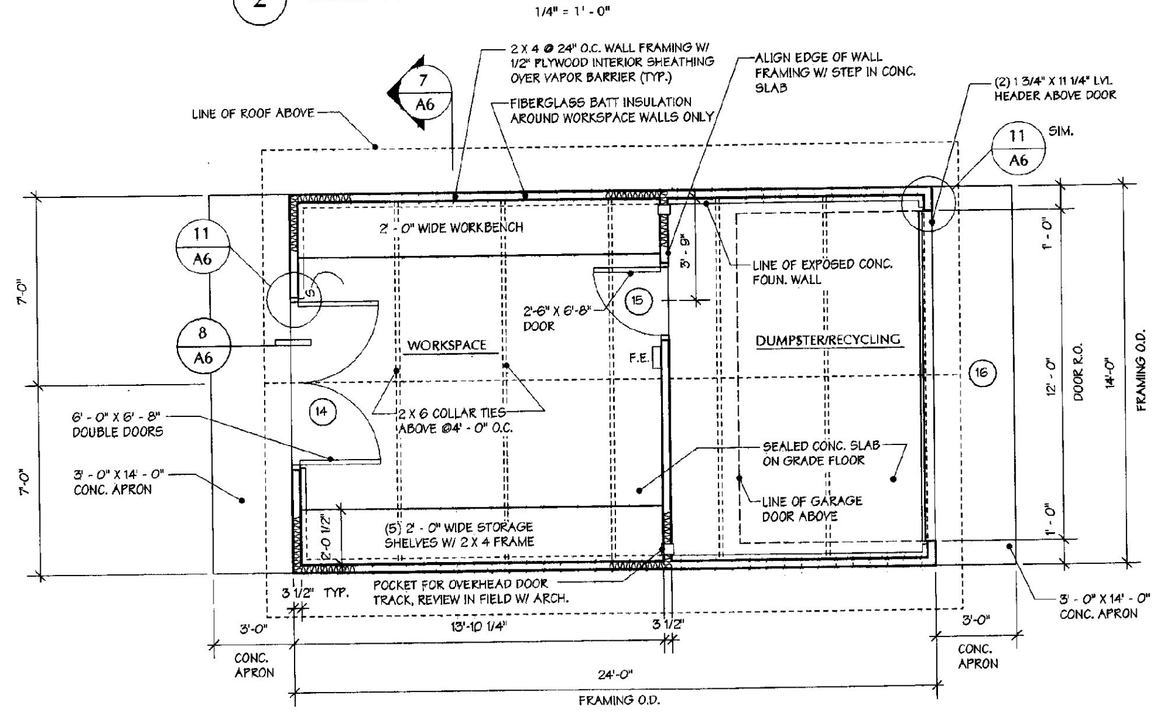

1 FLOOR PLAN

NORTH

1/4" = 1' - 0"

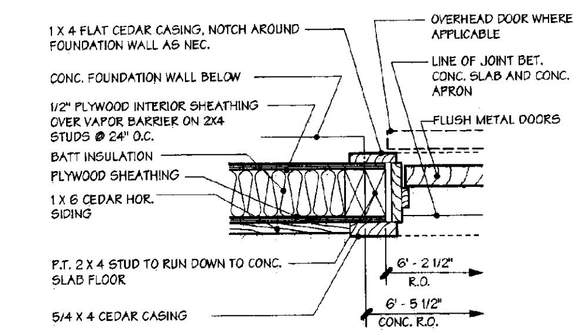

11 DETAIL @ DOOR JAMB

1 1/2" = 1' - 0"

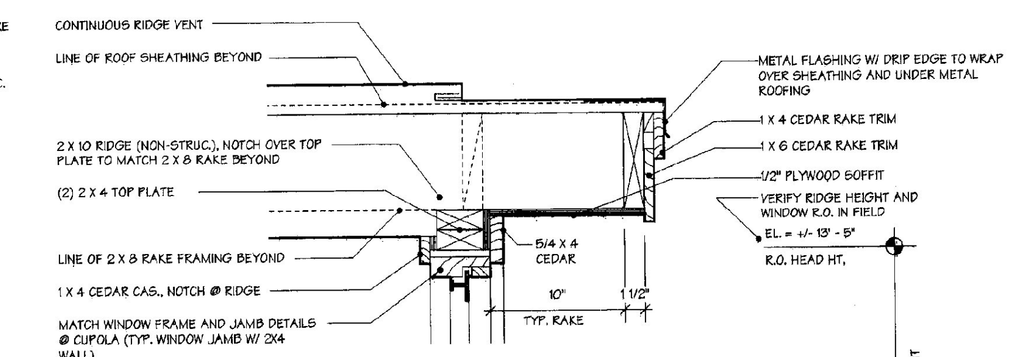

10 DET. @ WIN. HEAD/RIDGE

1 1/2" = 1' - 0"

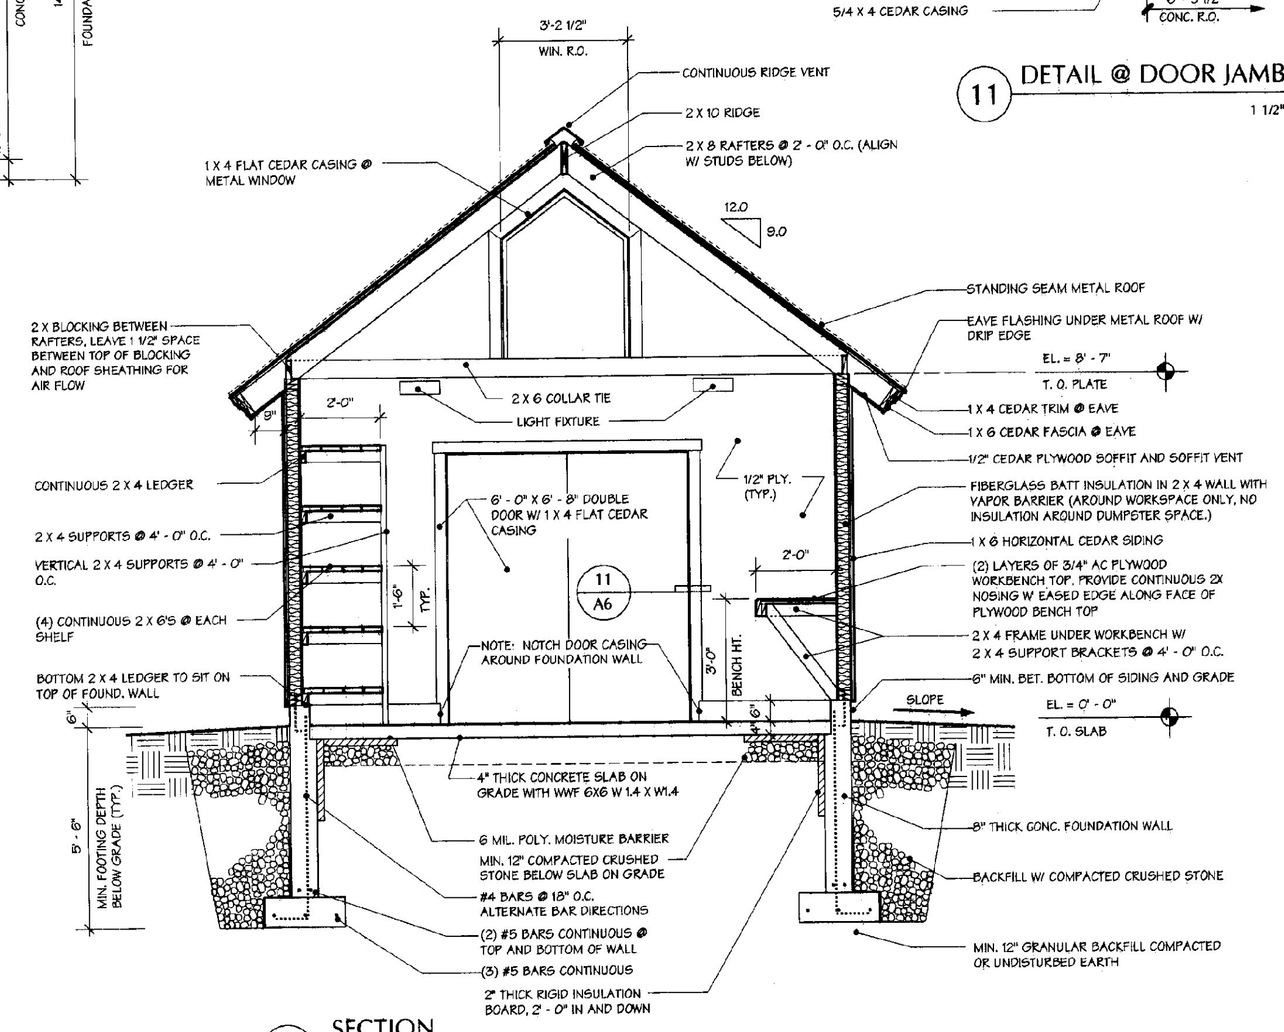

7 SECTION

3/8" = 1' - 0"

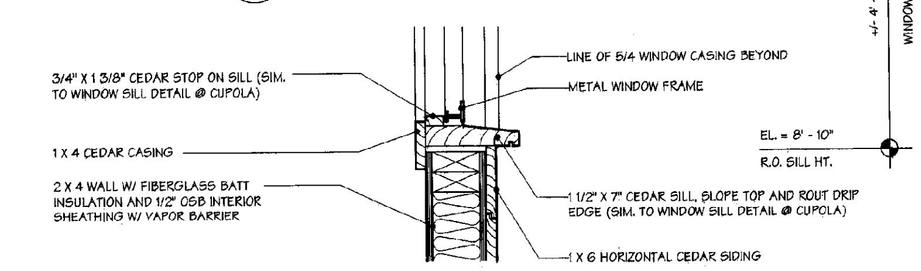

9 DETAIL @ WIN. SILL

1 1/2" = 1' - 0"

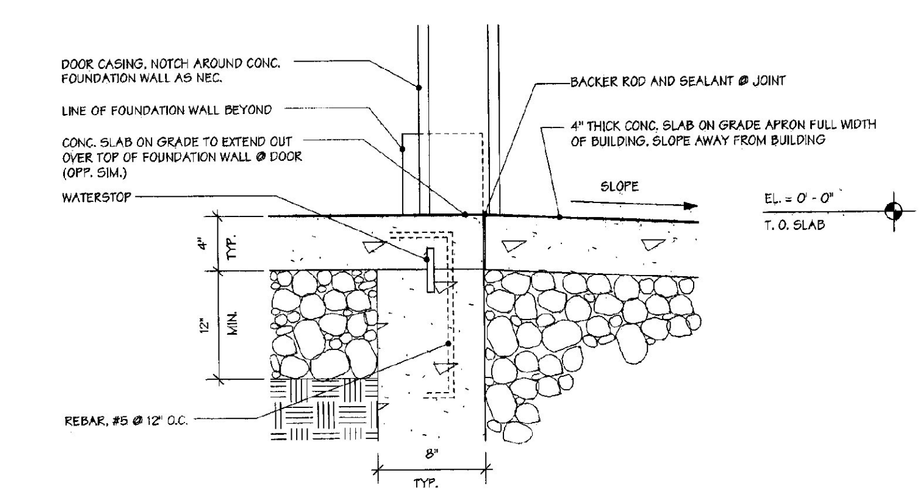

8 DETAIL @ DOOR

1 1/2" = 1' - 0"

REGISTERED ARCHITECT MICHAEL WISNIEWSKI No. 1202 STATE OF VERMONT

JANUARY 16, 2001

A6sb

WILLISTON INFORMATION CENTER I89 Southbound

Project #: IM - BLDG (4)

DUNCAN • WISNIEWSKI ARCHITECTURE ■
255 SOUTH CHAMPLAIN STREET, BURLINGTON, VERMONT 05401 802.864.6693