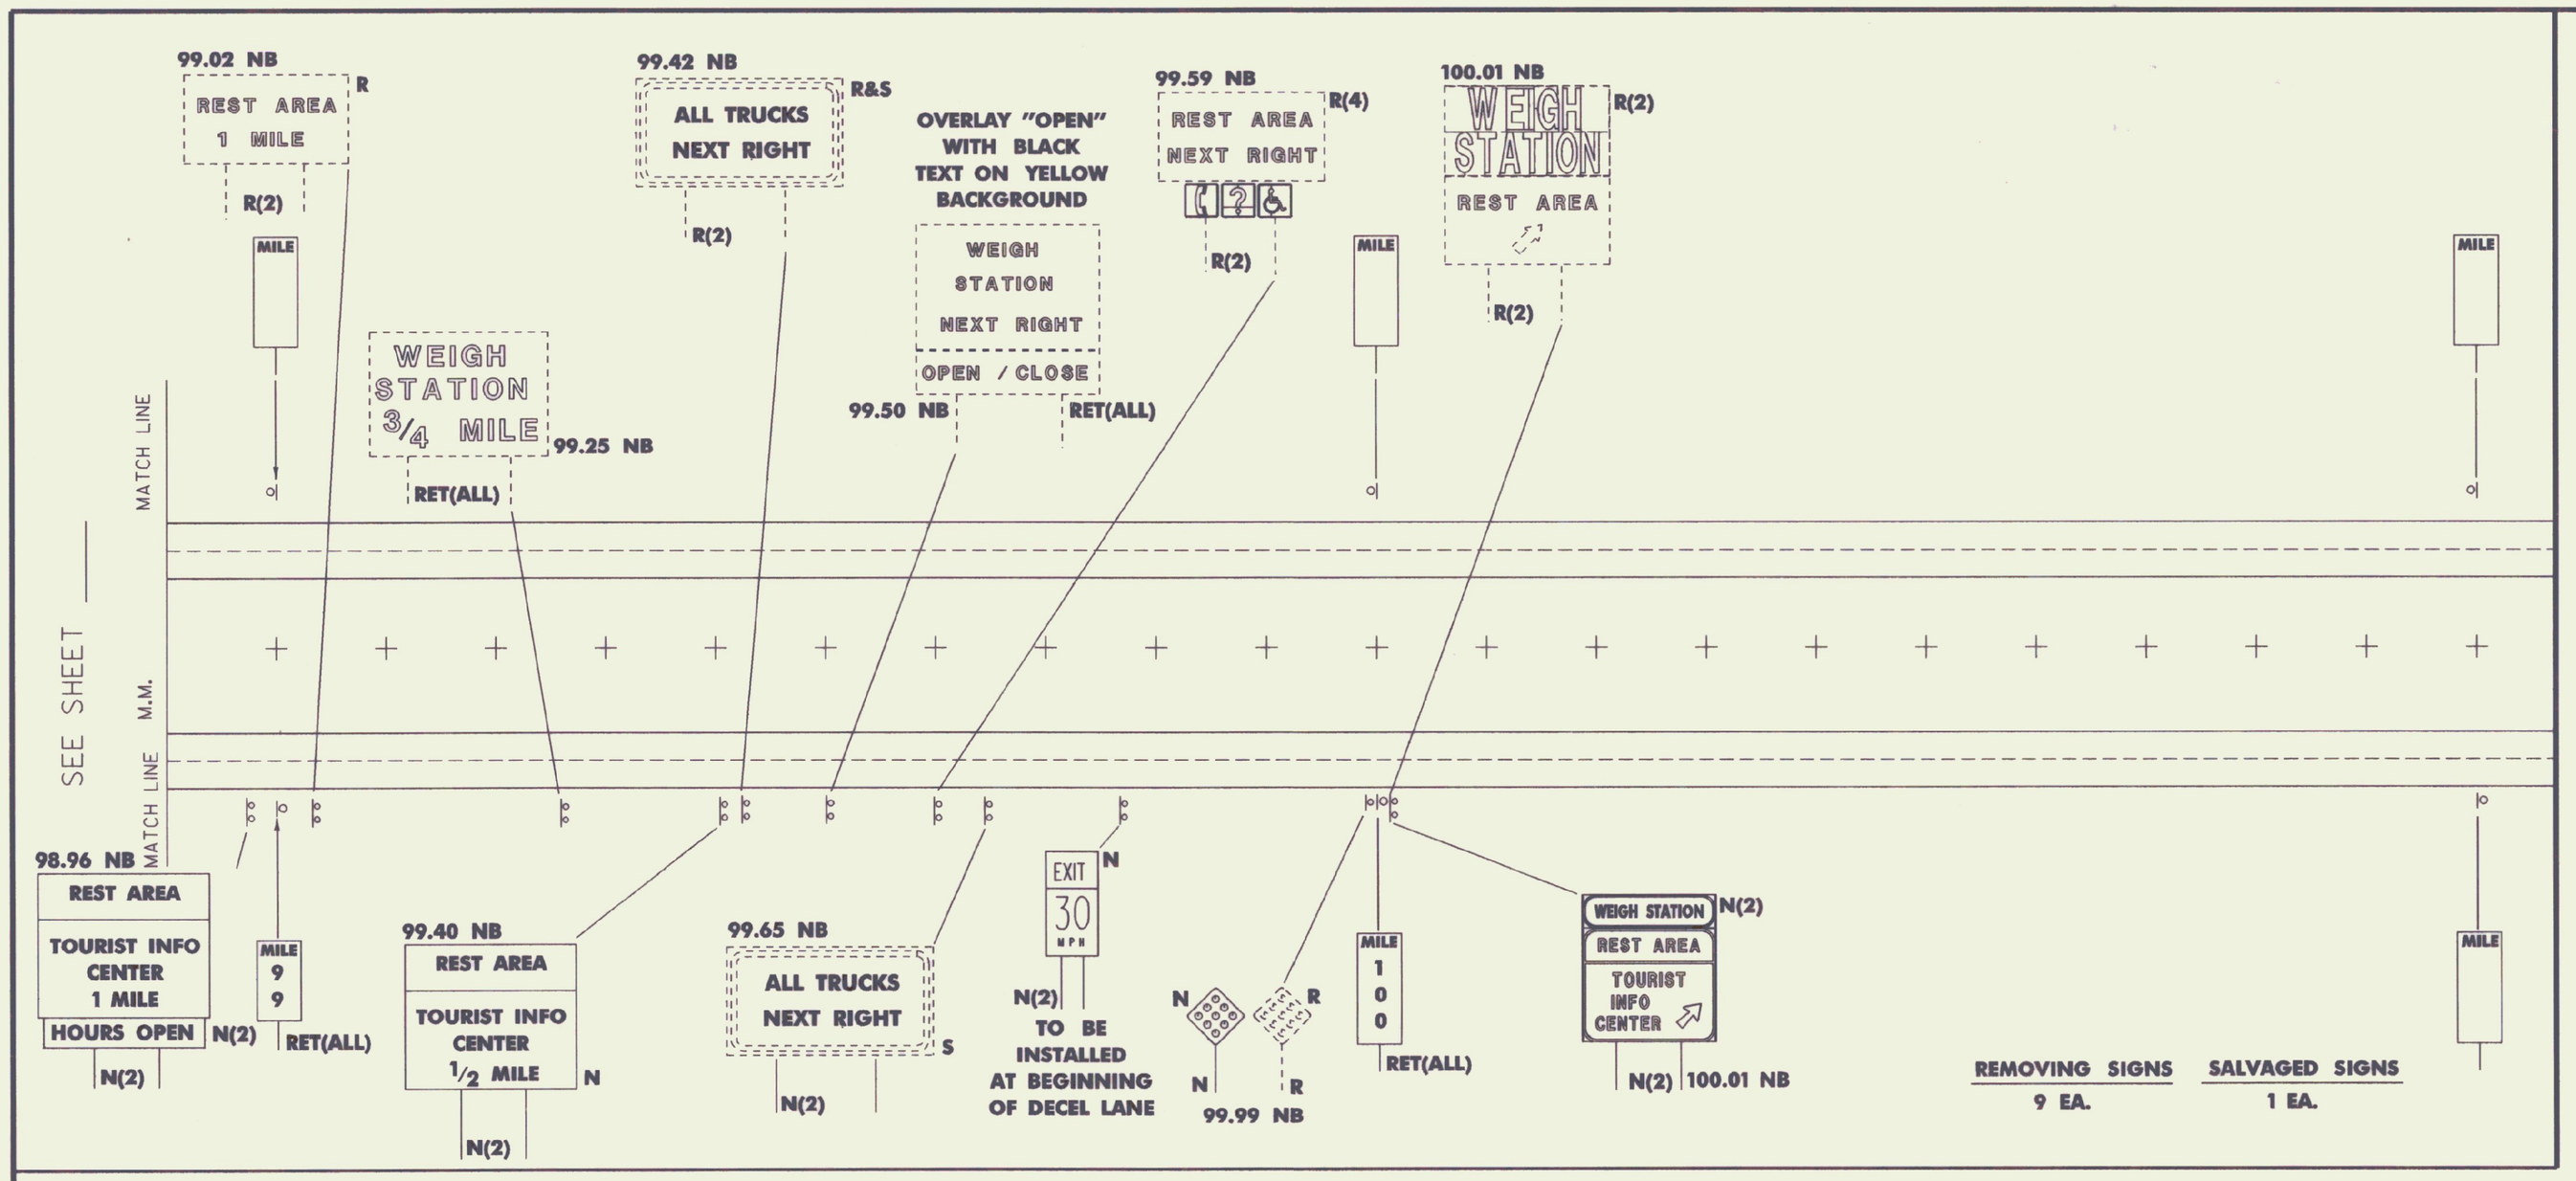

COLORS
LEGEND - BLACK
BACKGROUND - WHITE
SEE STD. E-131 FOR MATERIALS

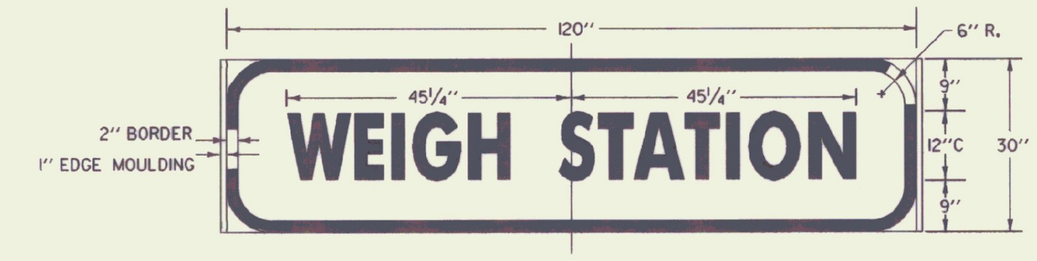

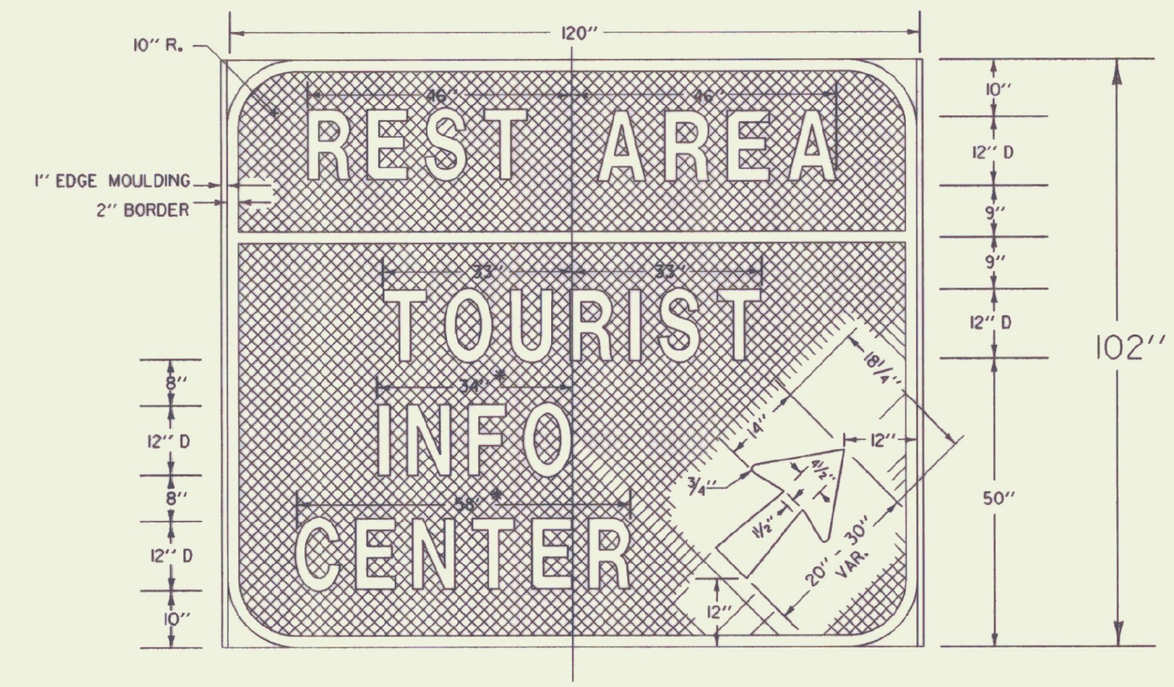

COLORS
LEGEND - WHITE (REFL.)
BACKGROUND - BLUE
SEE STD. E-131 FOR MATERIALS

ARROW AT A 45°
* OPTICALLY CENTER LEGEND

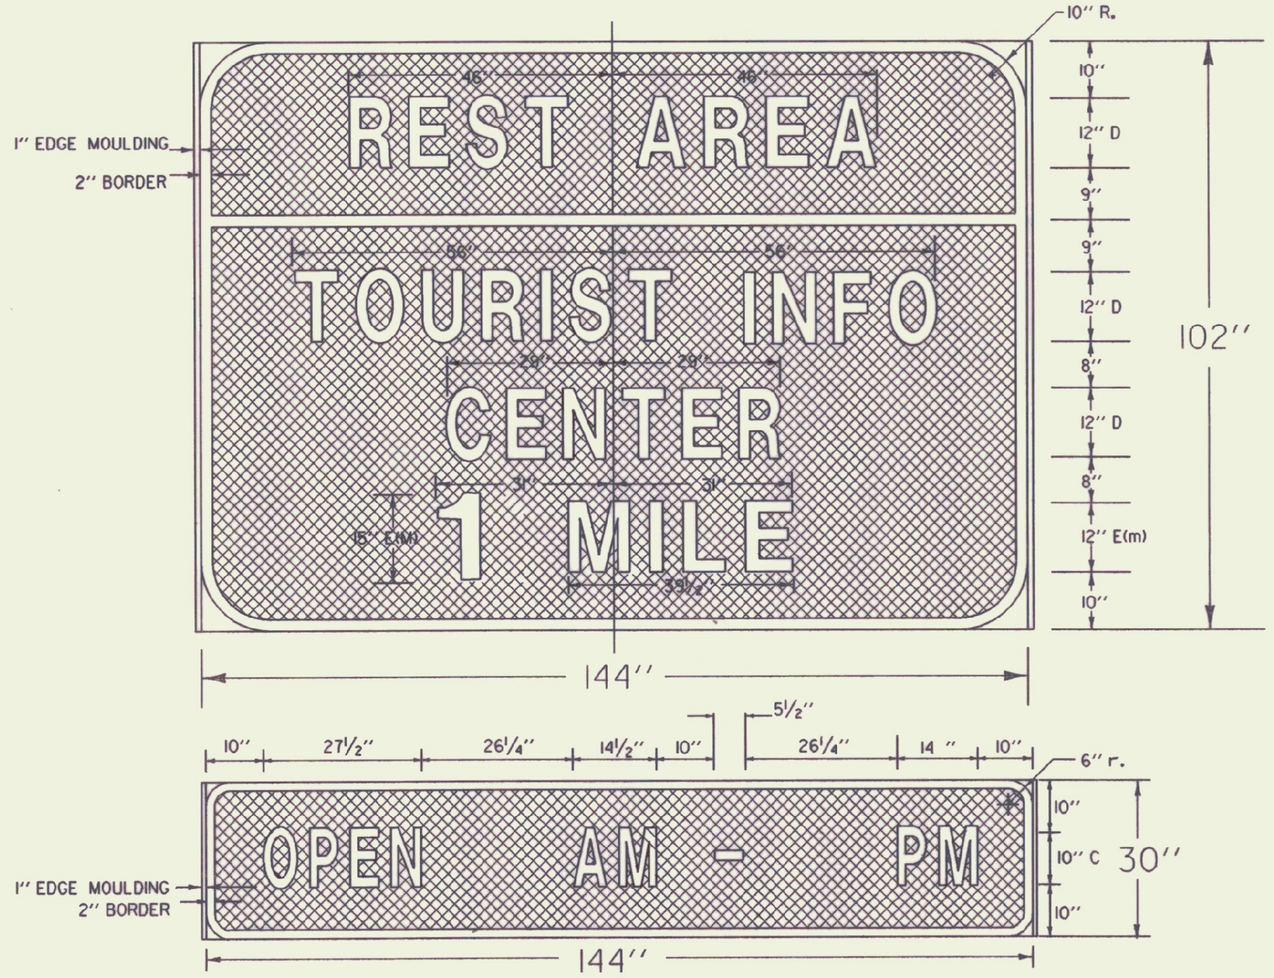

COLORS
LEGEND - WHITE (REFL.)
BACKGROUND - BLUE
SEE STD. E-131 FOR MATERIALS

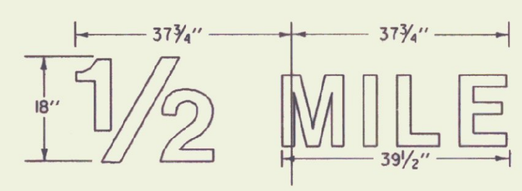

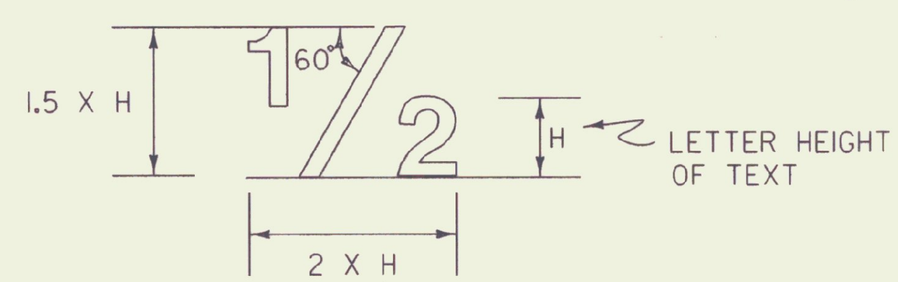

OVERLAY DETAIL

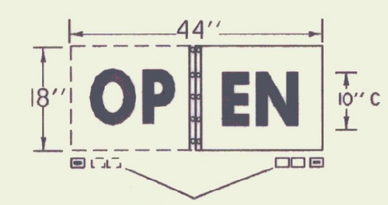

2 EACH 3½" X 1½" STEEL HASP W/PADLOCK (SEE DETAIL)

COLORS :
TEXT - BLACK (REFL.)
BACKGROUND - YELLOW (REFL.)
SEE STD. E-131 FOR MATERIALS

ta094brl.i
/traf90a094/ta094brl.dgn

SIGN LAYOUT **EXISTING & PROPOSED SIGNS**	PREPARED BY LSW DATE 11/93 CHECKED BY ____ DATE ____ DESIGN SUPERVISOR DLP DATE 11/93 PROJ. IM BLDG (1) TRAFFIC SHEET NO. ____ OF ____ SHEET 21 OF 24 SHEETS

M/L LOCATION SHEET | iml.dgn