BERLIN- MONTPELIER Rt 302 Strip 2 1" = 50'
No. End

-S- 1035

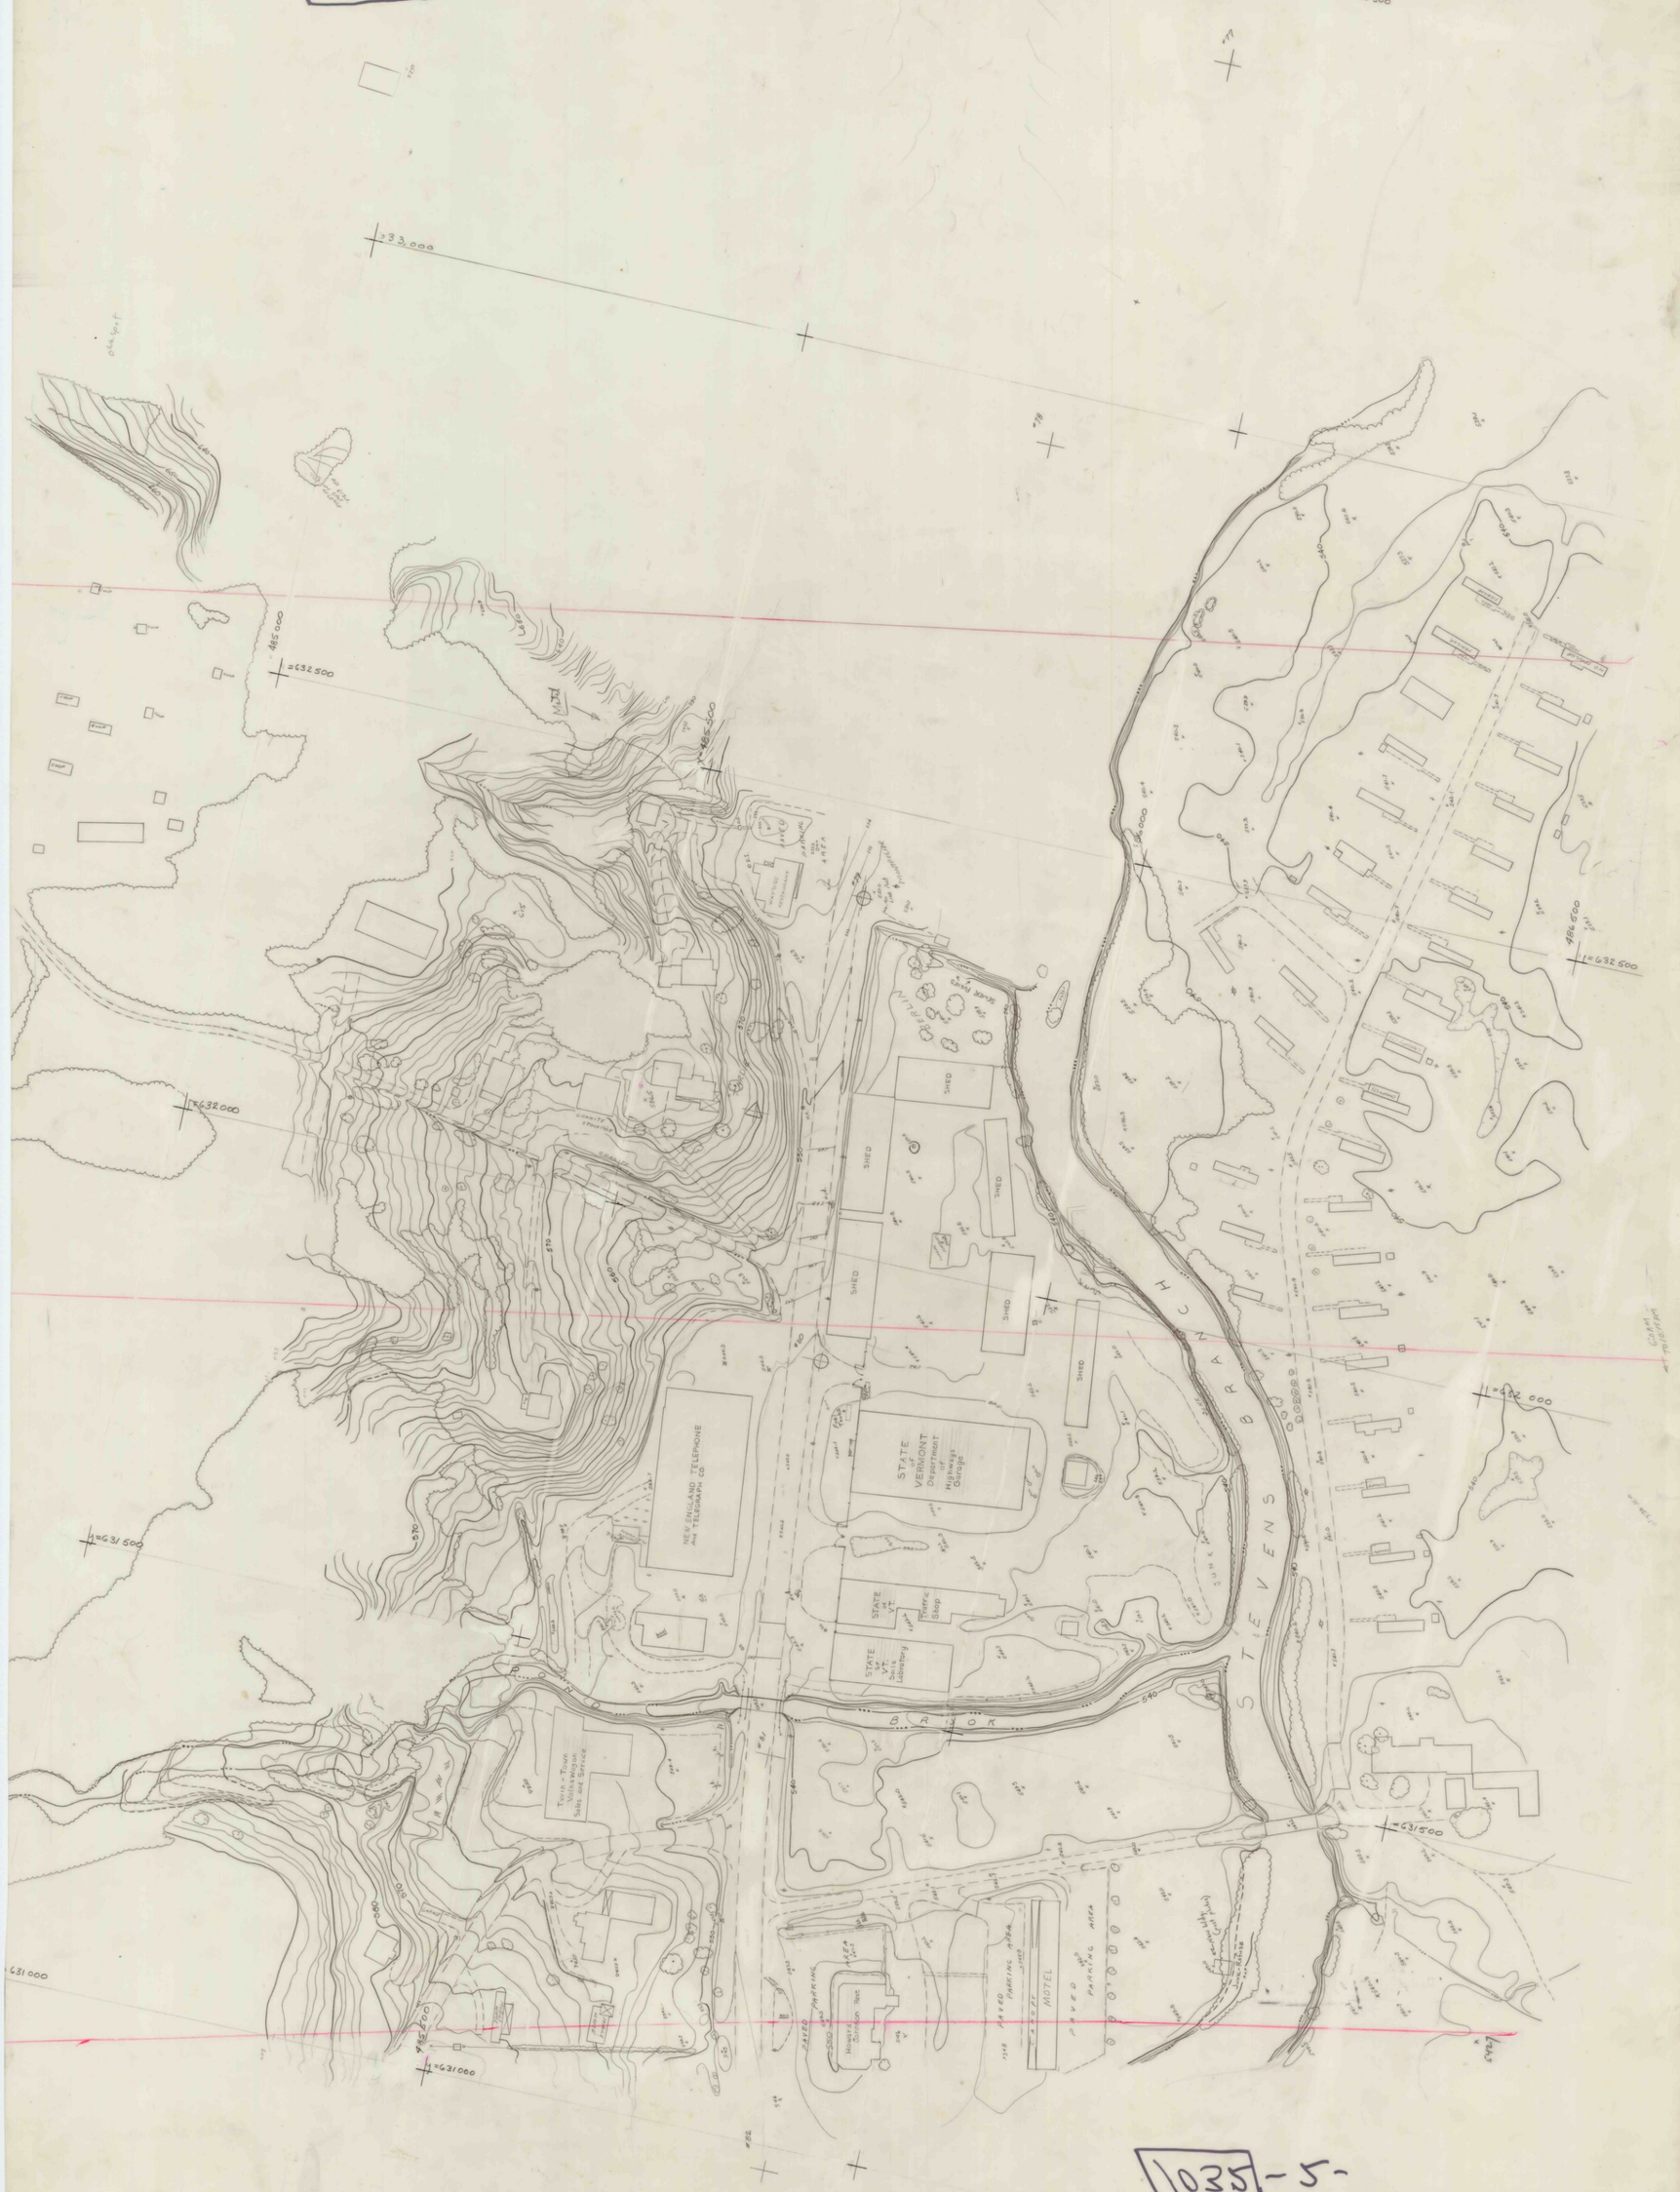

1035 -5-

BERLIN-MONTPELIER Rte. 302 Strip 2 No. end Photographs